



COMUNE DI GIOVINAZZO

Città Metropolitana di BARI
Assessorato OO.PP. e Lavori Pubblici
Assessorato allo Sport
SETTORE GESTIONE DEL TERRITORIO

A



B



Progetto di realizzazione di n° 2 rotonde in Piazza Vittorio Emanuele II.


Progetto di fattibilità		Art. 23 co. 1-5-6	D. Lgs. 18 Apr. 2016 n° 50	Proposta di intervento da realizzare con provviste finanziarie rivenienti dal bilancio comunale.
Progetto definitivo		Art. 23 co. 1-7	D. Lgs. 18 Apr. 2016 n° 50	
Progetto esecutivo	X	Art. 23 co. 1-8	D. Lgs. 18 Apr. 2016 n° 50	

Elaborato grafico	PLANIMETRIE Interventi A e B.	TAV. n°	data
Titolo		2	06 Dicembre 2016
Elaborato crittografico			

ELABORAZIONE A CURA DEL SETTORE GESTIONE DEL TERRITORIO - SERVIZIO LL.PP.


PROGETTO U.T.C. Giovinazzo - R.U.P. Geom. Francesco ANDRIANO	IL DIRIGENTE DEL SETTORE GESTIONE DEL TERRITORIO Ing. Cesare TREMATORE
---	---



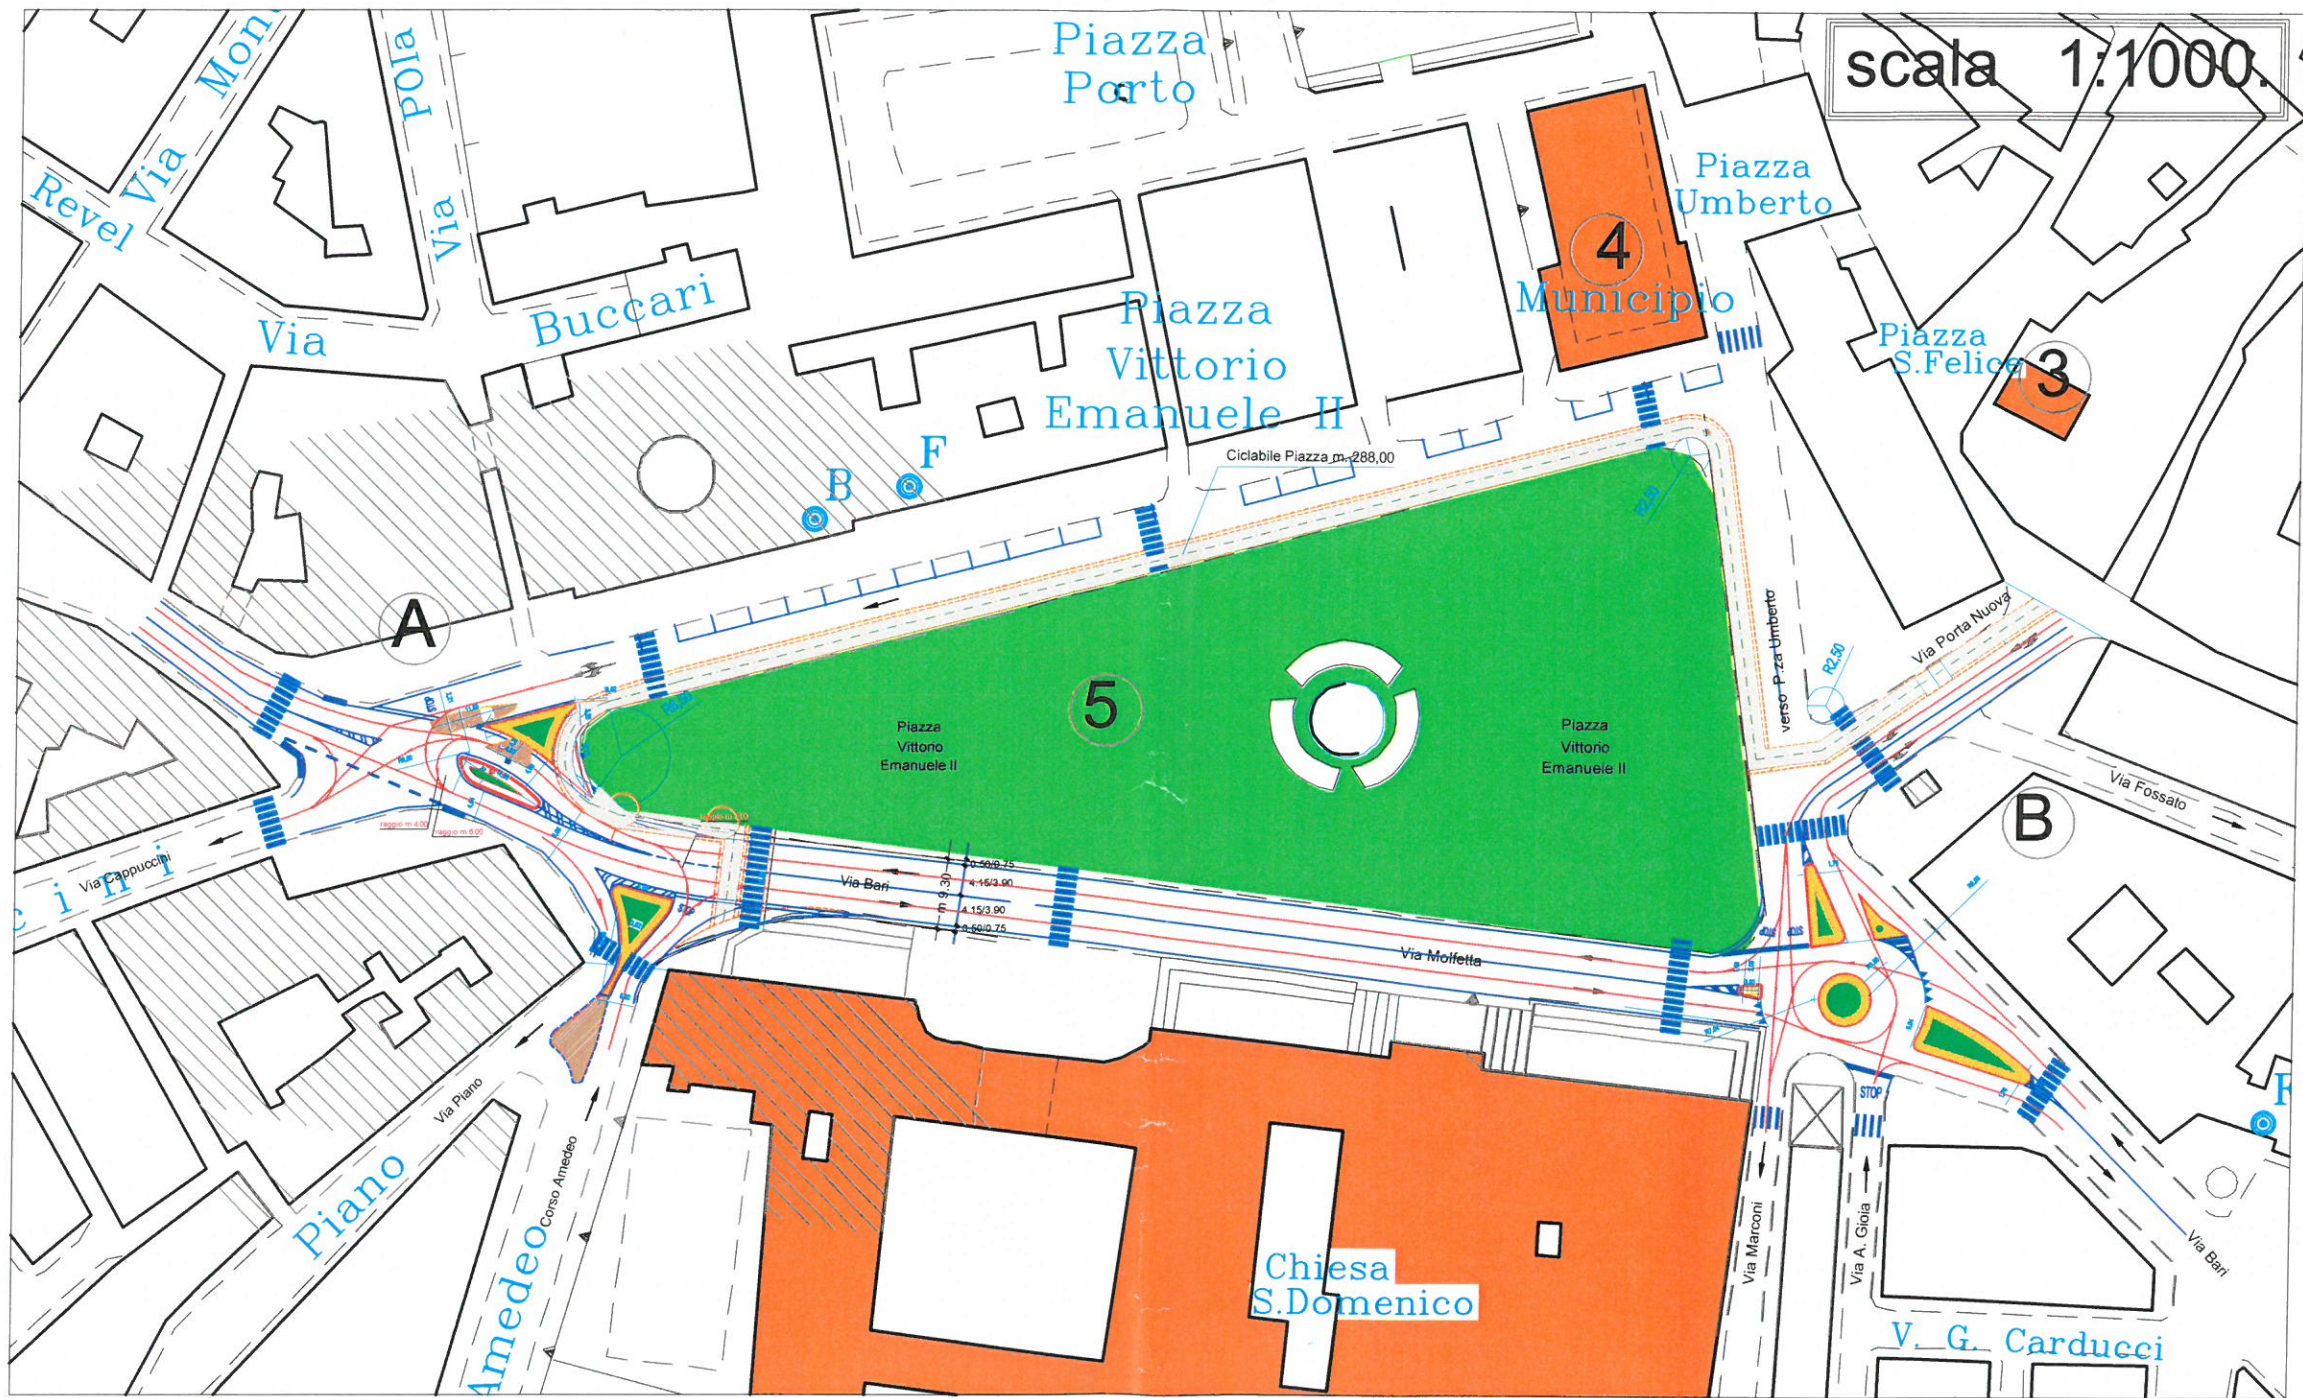


A

scala 1: 200.

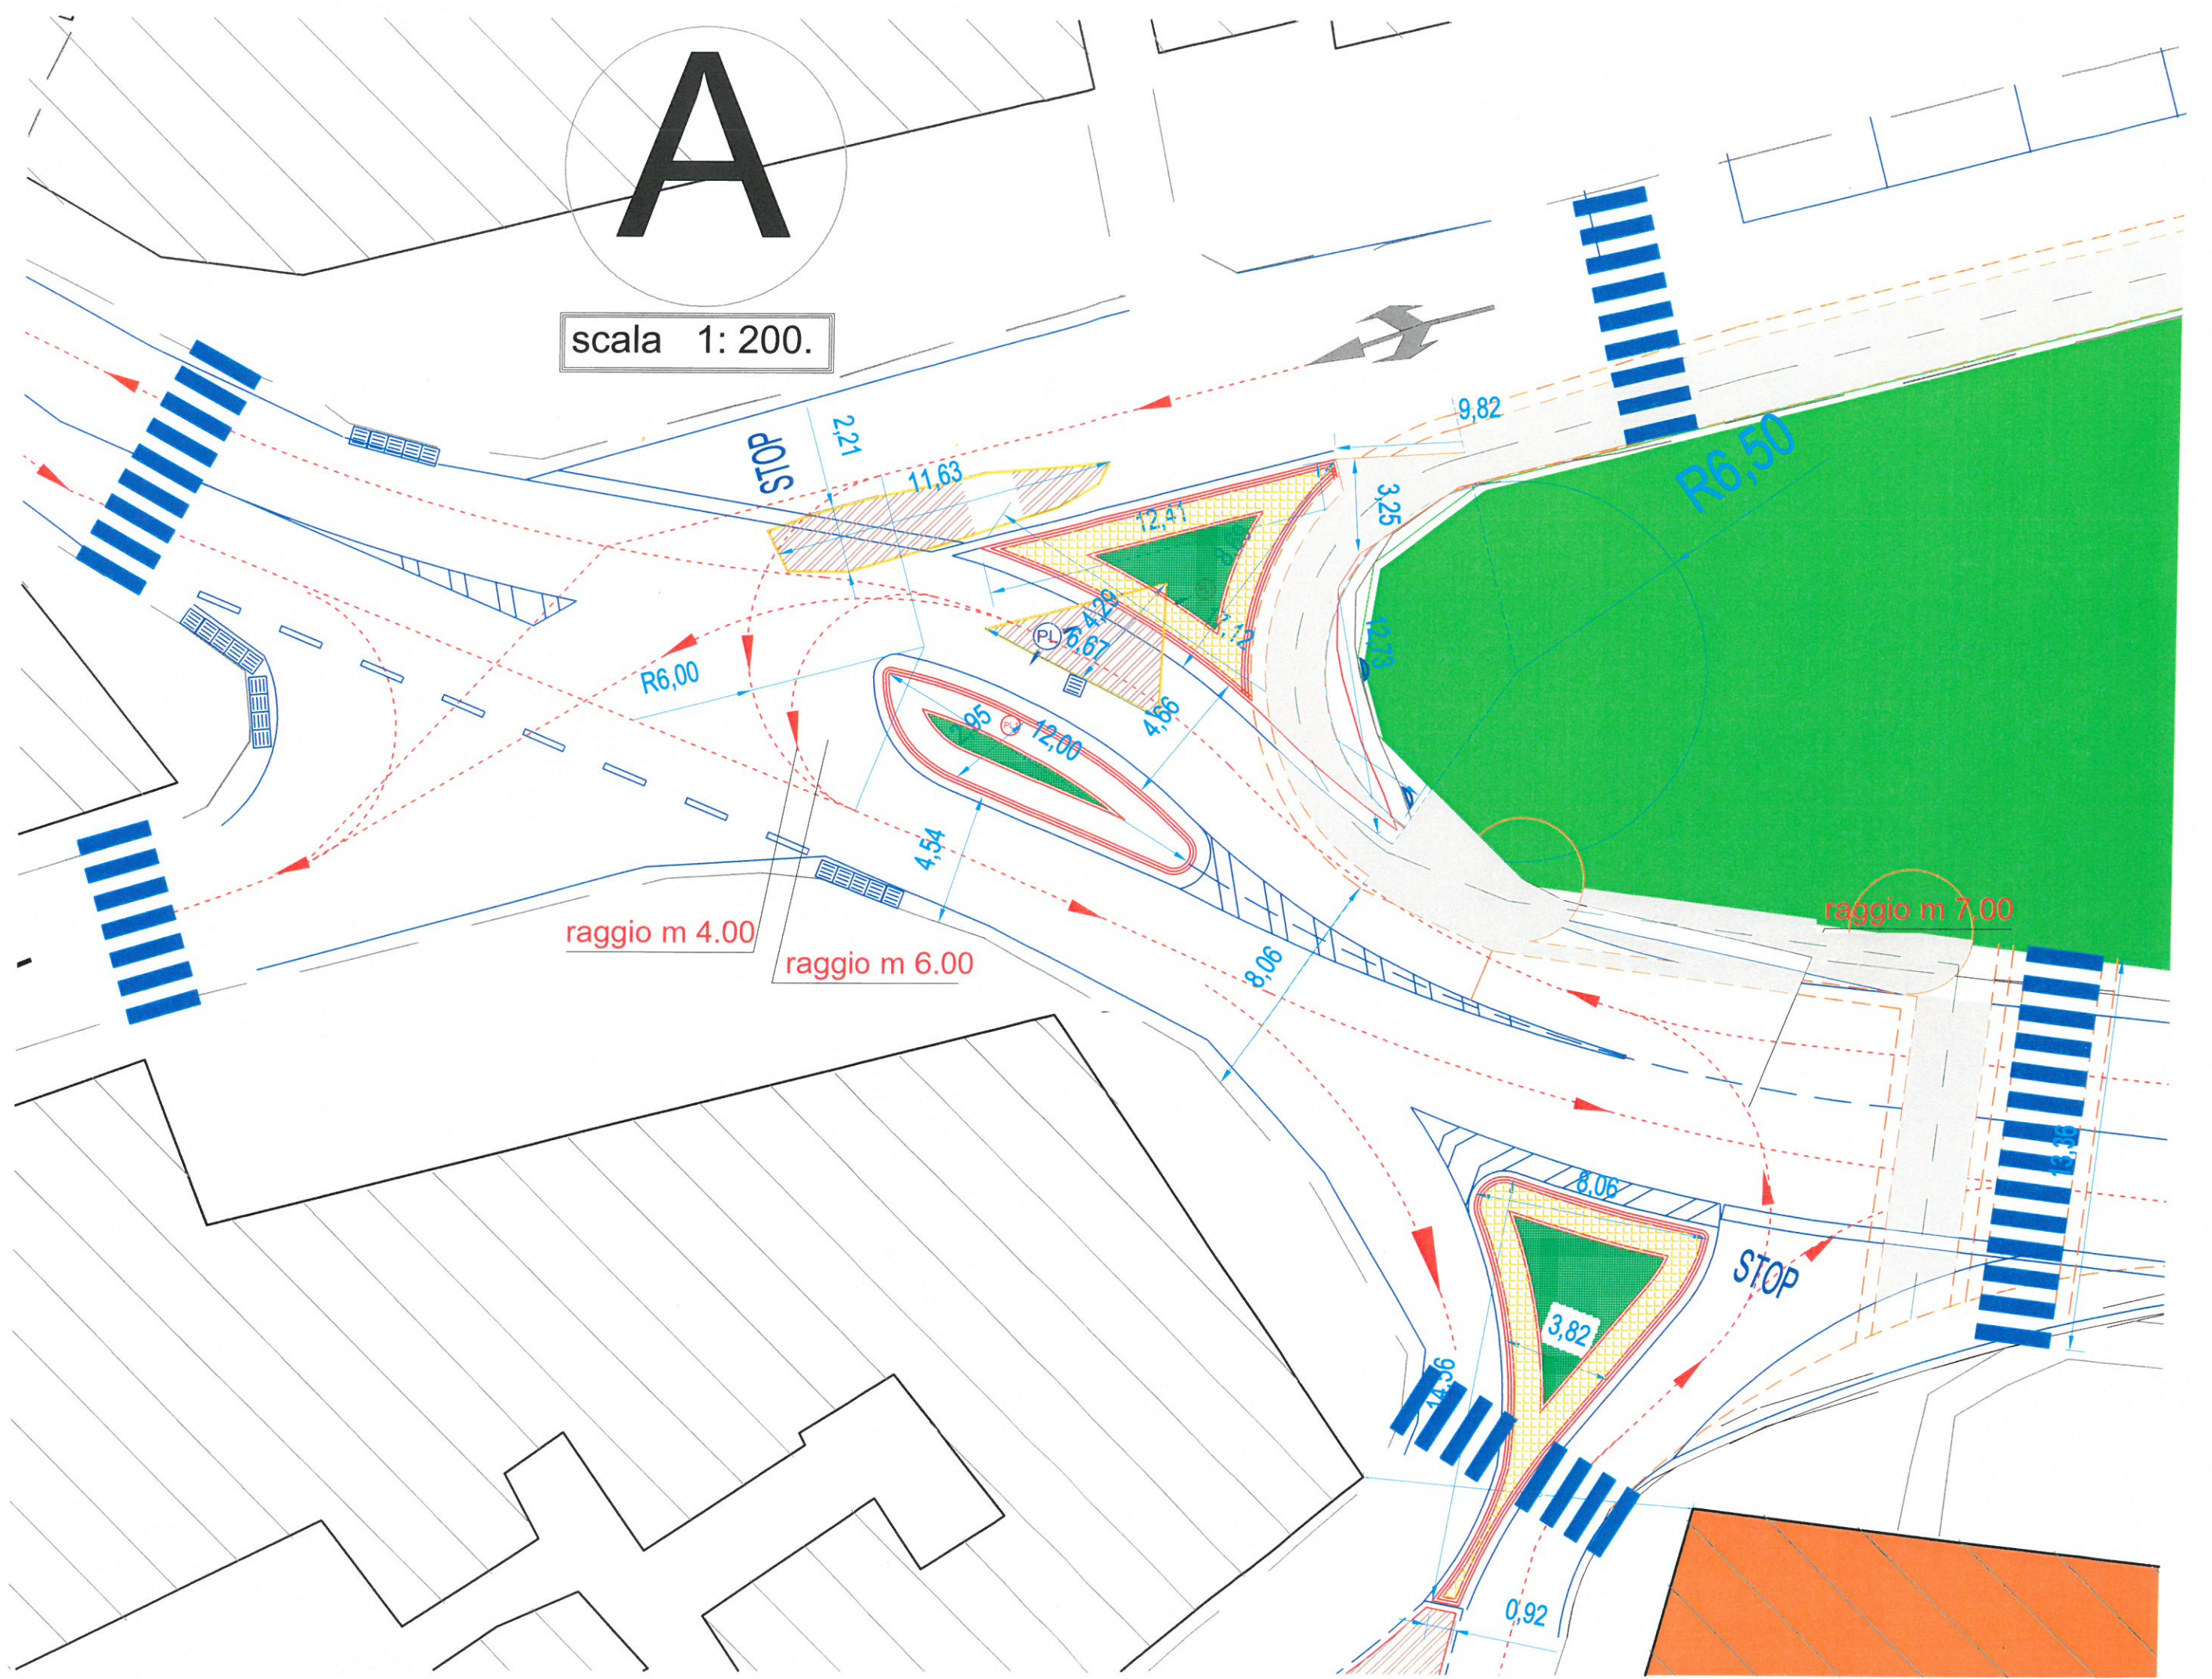

CITTA' DI GIOVINAZZO

Intersezione Piazza V. Emanuele II - Corso Amedeo - Via Cappuccini - Via Molfetta

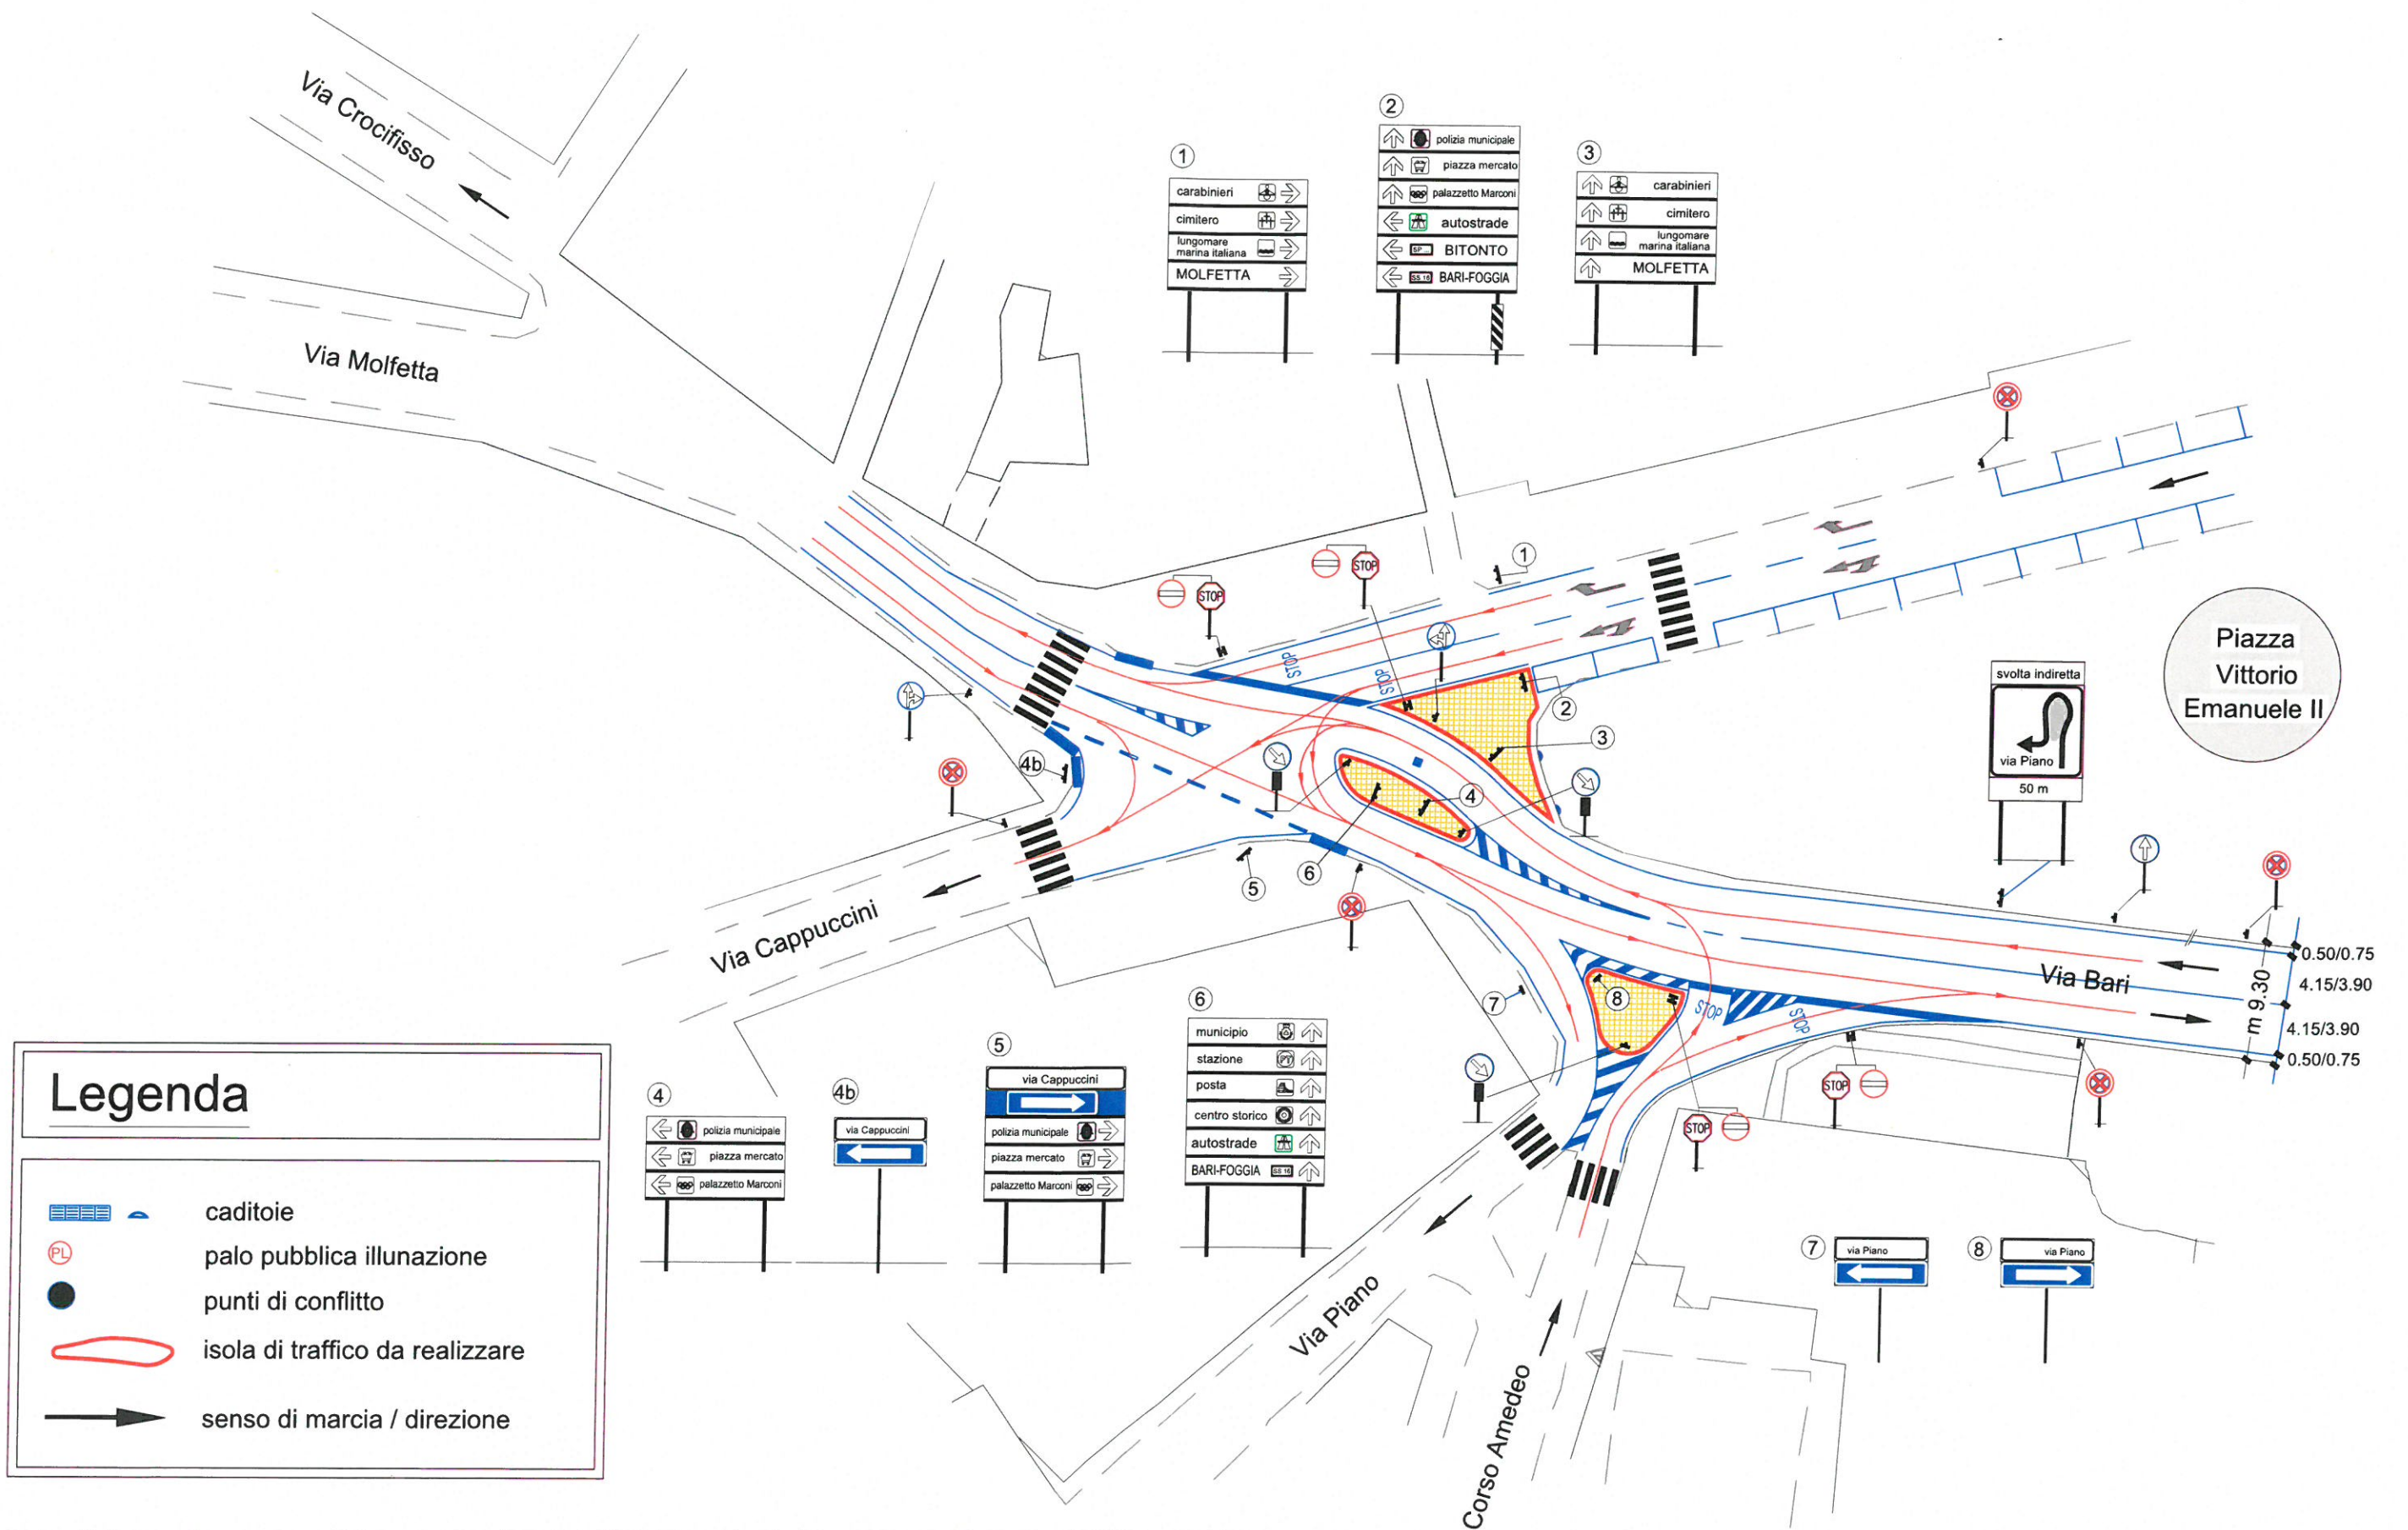

Via Porta Nuova

verso P.za Umber

B

scala 1:200.

