




# COMUNE DI GIOVINAZZO

Città Metropolitana di BARI

Assessorato OO.PP. e Lavori Pubblici

Assessorato allo Sport

SETTORE GESTIONE DEL TERRITORIO

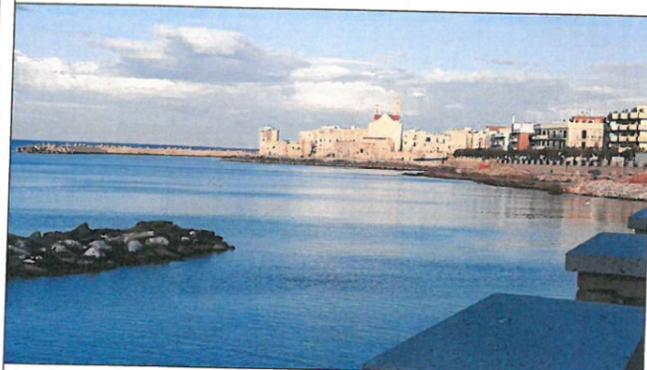

Pista ciclabile ADRIATICA tra Giovinazzo e S.Spirito.

LAVORI DI IMPLEMENTAZIONE SICUREZZA .

Progetto di fattibilità		Art. 23 co. 1-5-6	D. Lgs. 18 Apr. 2016 n° 50	Proposta di intervento da realizzare con provviste finanziarie rivenienti dal bilancio comunale.
Progetto definitivo		Art. 23 co. 1-7	D. Lgs. 18 Apr. 2016 n° 50	
Progetto esecutivo	X	Art. 23 co. 1-8	D. Lgs. 18 Apr. 2016 n° 50	

Elaborato grafico	<p style="text-align: center;"><b>PLANIMETRIA GENERALE</b></p> <p style="text-align: center;">scala 1 : 12.000</p>	TAV. n°	data
Titolo		<b>2</b>	13 Dicembre 2016
Elaborato crittografico			

ELABORAZIONE A CURA DEL SETTORE GESTIONE DEL TERRITORIO - SERVIZIO LL.PP.

PROGETTO U.T.C. Giovinazzo Geom. Francesco ANDRIANO	IL DIRIGENTE DEL SETTORE GESTIONE DEL TERRITORIO Ing. Cesare TREMATORE
--	---



Riqualificazione Lungomare  
Esercito Italiano  
Ciclabile 1  
ml. 487,00

PROGETTO A REALIZZARSI  
Ciclabile 3  
ml. 900,00

Ciclabile Giovinazzo - S. Spirito  
intervento - già realizzato.  
Ciclabile 2  
ml. 4.400,00

Ciclabile Giovinazzo - S. Spirito  
intervento - già realizzato.  
Ciclabile 2  
ml. 4.400,00

Ciclabile Giovinazzo - S. Spirito  
intervento - già realizzato.  
Ciclabile 2  
ml. 4.400,00

Tratto senza cordoli : previsto l'inserimento di 2 cordoli alternati  
a varco di circa m.1, nella Zona di possibili allargamenti, ovvero  
tra Residence ROSCINI e RIVA del SOLE , pari a m. 1.200.

Ciclabile 2 - oggetto di intervento

INTEGRAZIONE rete di Pubblica Illuminazione in 180  
zona RIVA del SOLE - cavi e posti già realizzati.

COMUNE DI GIOVINAZZO  
Città Metropolitana di Bari

Realizzazione della ciclabile ADR1ATICA in Giovinazzo e S. Spirito -  
IMPLEMENTAZIONE - SICUREZZA

PLANIMETRIA INTERVENTO

TAV	3	SCALA	1 : 2000
DATA	15.06.2016		
Progettista SIP (Società Intercomunale di Pianificazione)		Ing. E. De Luca Ing. G. M. M. M.	

