COMUNE DI GIOVINAZZO
Città Metropolitana di BARI
Assessorato OO.PP. e Lavori Pubblici
Assessorato allo Sport
SETTORE GESTIONE DEL TERRITORIO

Pista ciclabile ADRIATICA tra Giovinazzo e S.Spirito.
LAVORI DI IMPLEMENTAZIONE SICUREZZA .

Progetto di fattibilità	Art. 23 co. 1-5-6	D. Lgs. 18 Apr. 2016 n° 50	Proposta di intervento da realizzare con stanziamento finanziario inerenti nel bilancio comunale.
Progetto definitivo	Art. 23 co. 1-7	D. Lgs. 18 Apr. 2016 n° 50	
Progetto esecutivo	X Art. 23 co. 1-8	D. Lgs. 18 Apr. 2016 n° 50	

Elaborato grafico		TAV. n°	data
Titolo	PLANIMETRIA OPERE DI COMPLETAMENTO E DETTAGLIO.	4	15 Giugno 2016
Elaborato cartografico			

ELABORAZIONE A CURA DEL SETTORE GESTIONE DEL TERRITORIO - SERVIZIO LL.PP.

PROGETTO "D.M.L." Giovinazzo - M.U.P.	IL DIRIGENTE DEL SETTORE GESTIONE DEL TERRITORIO
Geom. Francesco ANDRIANO	Ing.Cesare TRENATORE

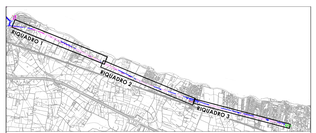

LEGENDA ELEMENTI ESISTENTI:

- LIMITE PIAZZALE FERMATA BUS
- LIMITE GUARDRAIL
- LIMITE MURETTI E RECINZIONI
- LIMITE PIAZZALI BAR E SERVIZI
- LIMITE PIEDE MARCIAPIEDE
- SEMAFORO ESISTENTE
- PALO FERMATA BUS
- MARCIAPIEDE ESISTENTE FERMATA BUS

LEGENDA ELEMENTI E LAVORAZIONI IN PROGETTO:

- RESINATURA VARCO CARRABILE
- REALIZZAZIONE ATTRAVERSAMENTO PEDONALE CON COLLATO PLASTICO A GOCCIA - LARGHEZZA = 3,0 m
- DEMOLIZIONE CORDOLO DI SEPARAZIONE PISTA CICLABILE - STRADA E RIPRISTINO CONGLOMERATO DI USURA - LARGHEZZA =0,5 m
- REALIZZAZIONE NUOVO CORDOLO DI SEPARAZIONE PISTA CICLABILE-STRADA CON VERNICIATURA RIFRANGENTE GIALLA E NERA - LARGHEZZA =0,5 m
- VERNICIATURA CORDOLO ESISTENTE CON VERNICIATURA RIFRANGENTE GIALLA E NERA
- ADEGUAMENTO MARCIAPIEDI FERMATE BUS
- TRATTO REALIZZAZIONE PLINTI E CAVIDOTTI PUBBLICA ILLUMINAZIONE

RIQUADRO 1

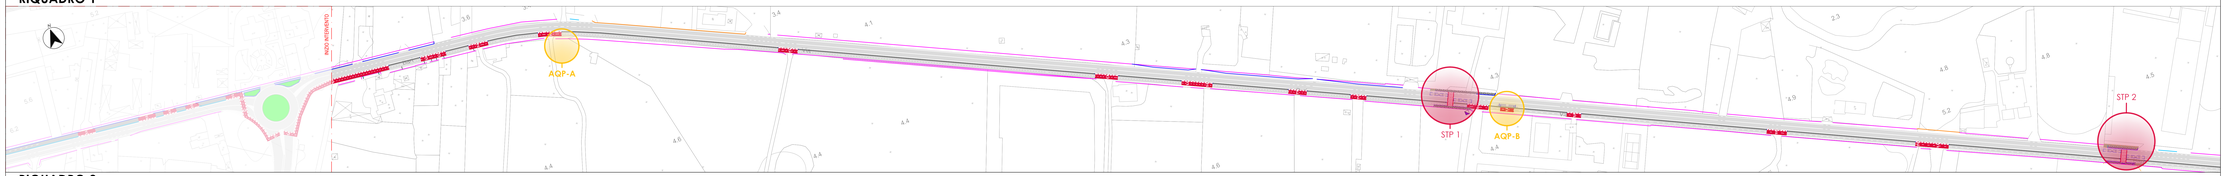

RIQUADRO 2

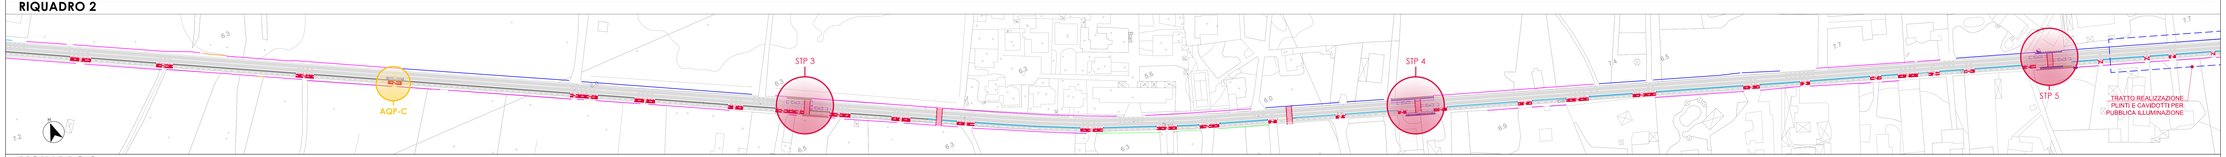

RIQUADRO 3

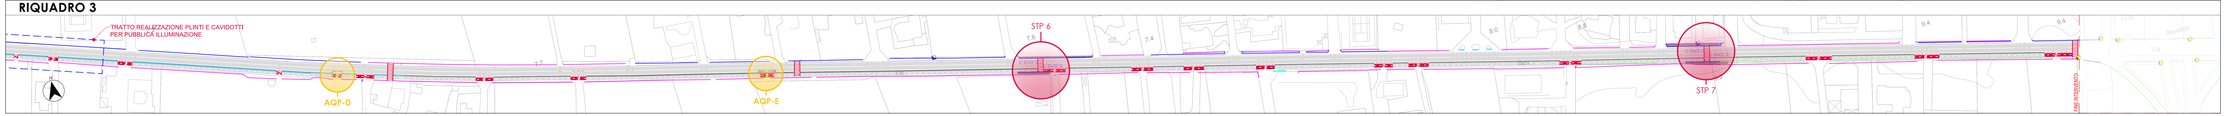

DETTAGLI INTERVENTI - FERMATE STP

DETT. FERMATA STP 1 — *"TOURIST VILLAGE"* — km 785+336

STRALCIO PIANTA Scala 1 : 200

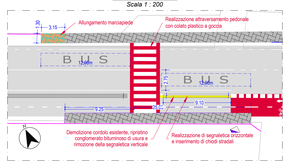

DETT. FERMATA STP 2 — *"MARMERIA BARBONE"* — km 785+790

STRALCIO PIANTA Scala 1 : 200

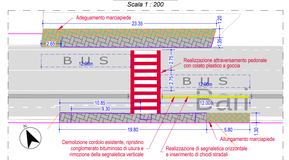

DETT. FERMATA STP 3 — *"LIDO MAMAS"* — km 786+363

STRALCIO PIANTA Scala 1 : 200

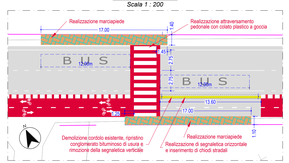

DETT. FERMATA STP 4 — *"LIDO RUSCINI"* — km 786+774

STRALCIO PIANTA Scala 1 : 200

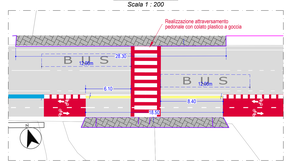

DETT. FERMATA STP 5 — *"ZONA RIVA DEL SOLE"* — km 787+200

STRALCIO PIANTA Scala 1 : 200

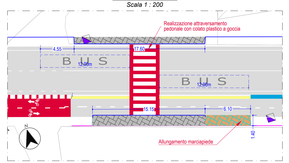

DETT. FERMATA STP 6 — *"RESIDENCE MACINA"* — km 788+000

STRALCIO PIANTA Scala 1 : 200

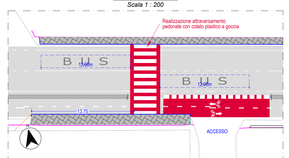

DETT. FERMATA STP 7 — *"RESIDENCE VITA SERENA"* — km 788+448

STRALCIO PIANTA Scala 1 : 200

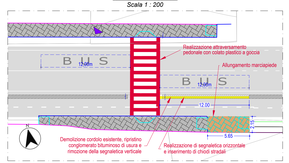

DETTAGLI INTERVENTI - IMPIANTI DI SOLLEVAMENTO AQP

DETT. SOLLEVAMENTO "A"

FOTO STATO DI FATTO

STRALCIO PIANTA Scala 1 : 200

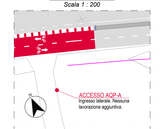

DETT. SOLLEVAMENTO "B"

FOTO STATO DI FATTO

STRALCIO PIANTA Scala 1 : 200

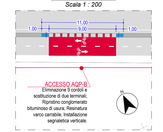

DETT. SOLLEVAMENTO "C"

FOTO STATO DI FATTO

STRALCIO PIANTA Scala 1 : 200

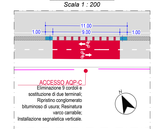

DETT. SOLLEVAMENTO "D"

FOTO STATO DI FATTO

STRALCIO PIANTA Scala 1 : 200

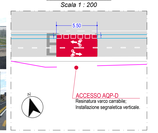

DETT. SOLLEVAMENTO "E"

FOTO STATO DI FATTO

STRALCIO PIANTA Scala 1 : 200