



# COMUNE DI GIOVINAZZO

Città Metropolitana di BARI

Assessorato OO.PP. e Lavori Pubblici

Assessorato allo Sport

SETTORE GESTIONE DEL TERRITORIO

## MATERIALI ESISTENTI

Si rimanda alle relazione tecnica generale.



### Lavori di adeguamento, messa a norma, miglioramento energetico e sismico della Casa di Riposo "San Francesco"

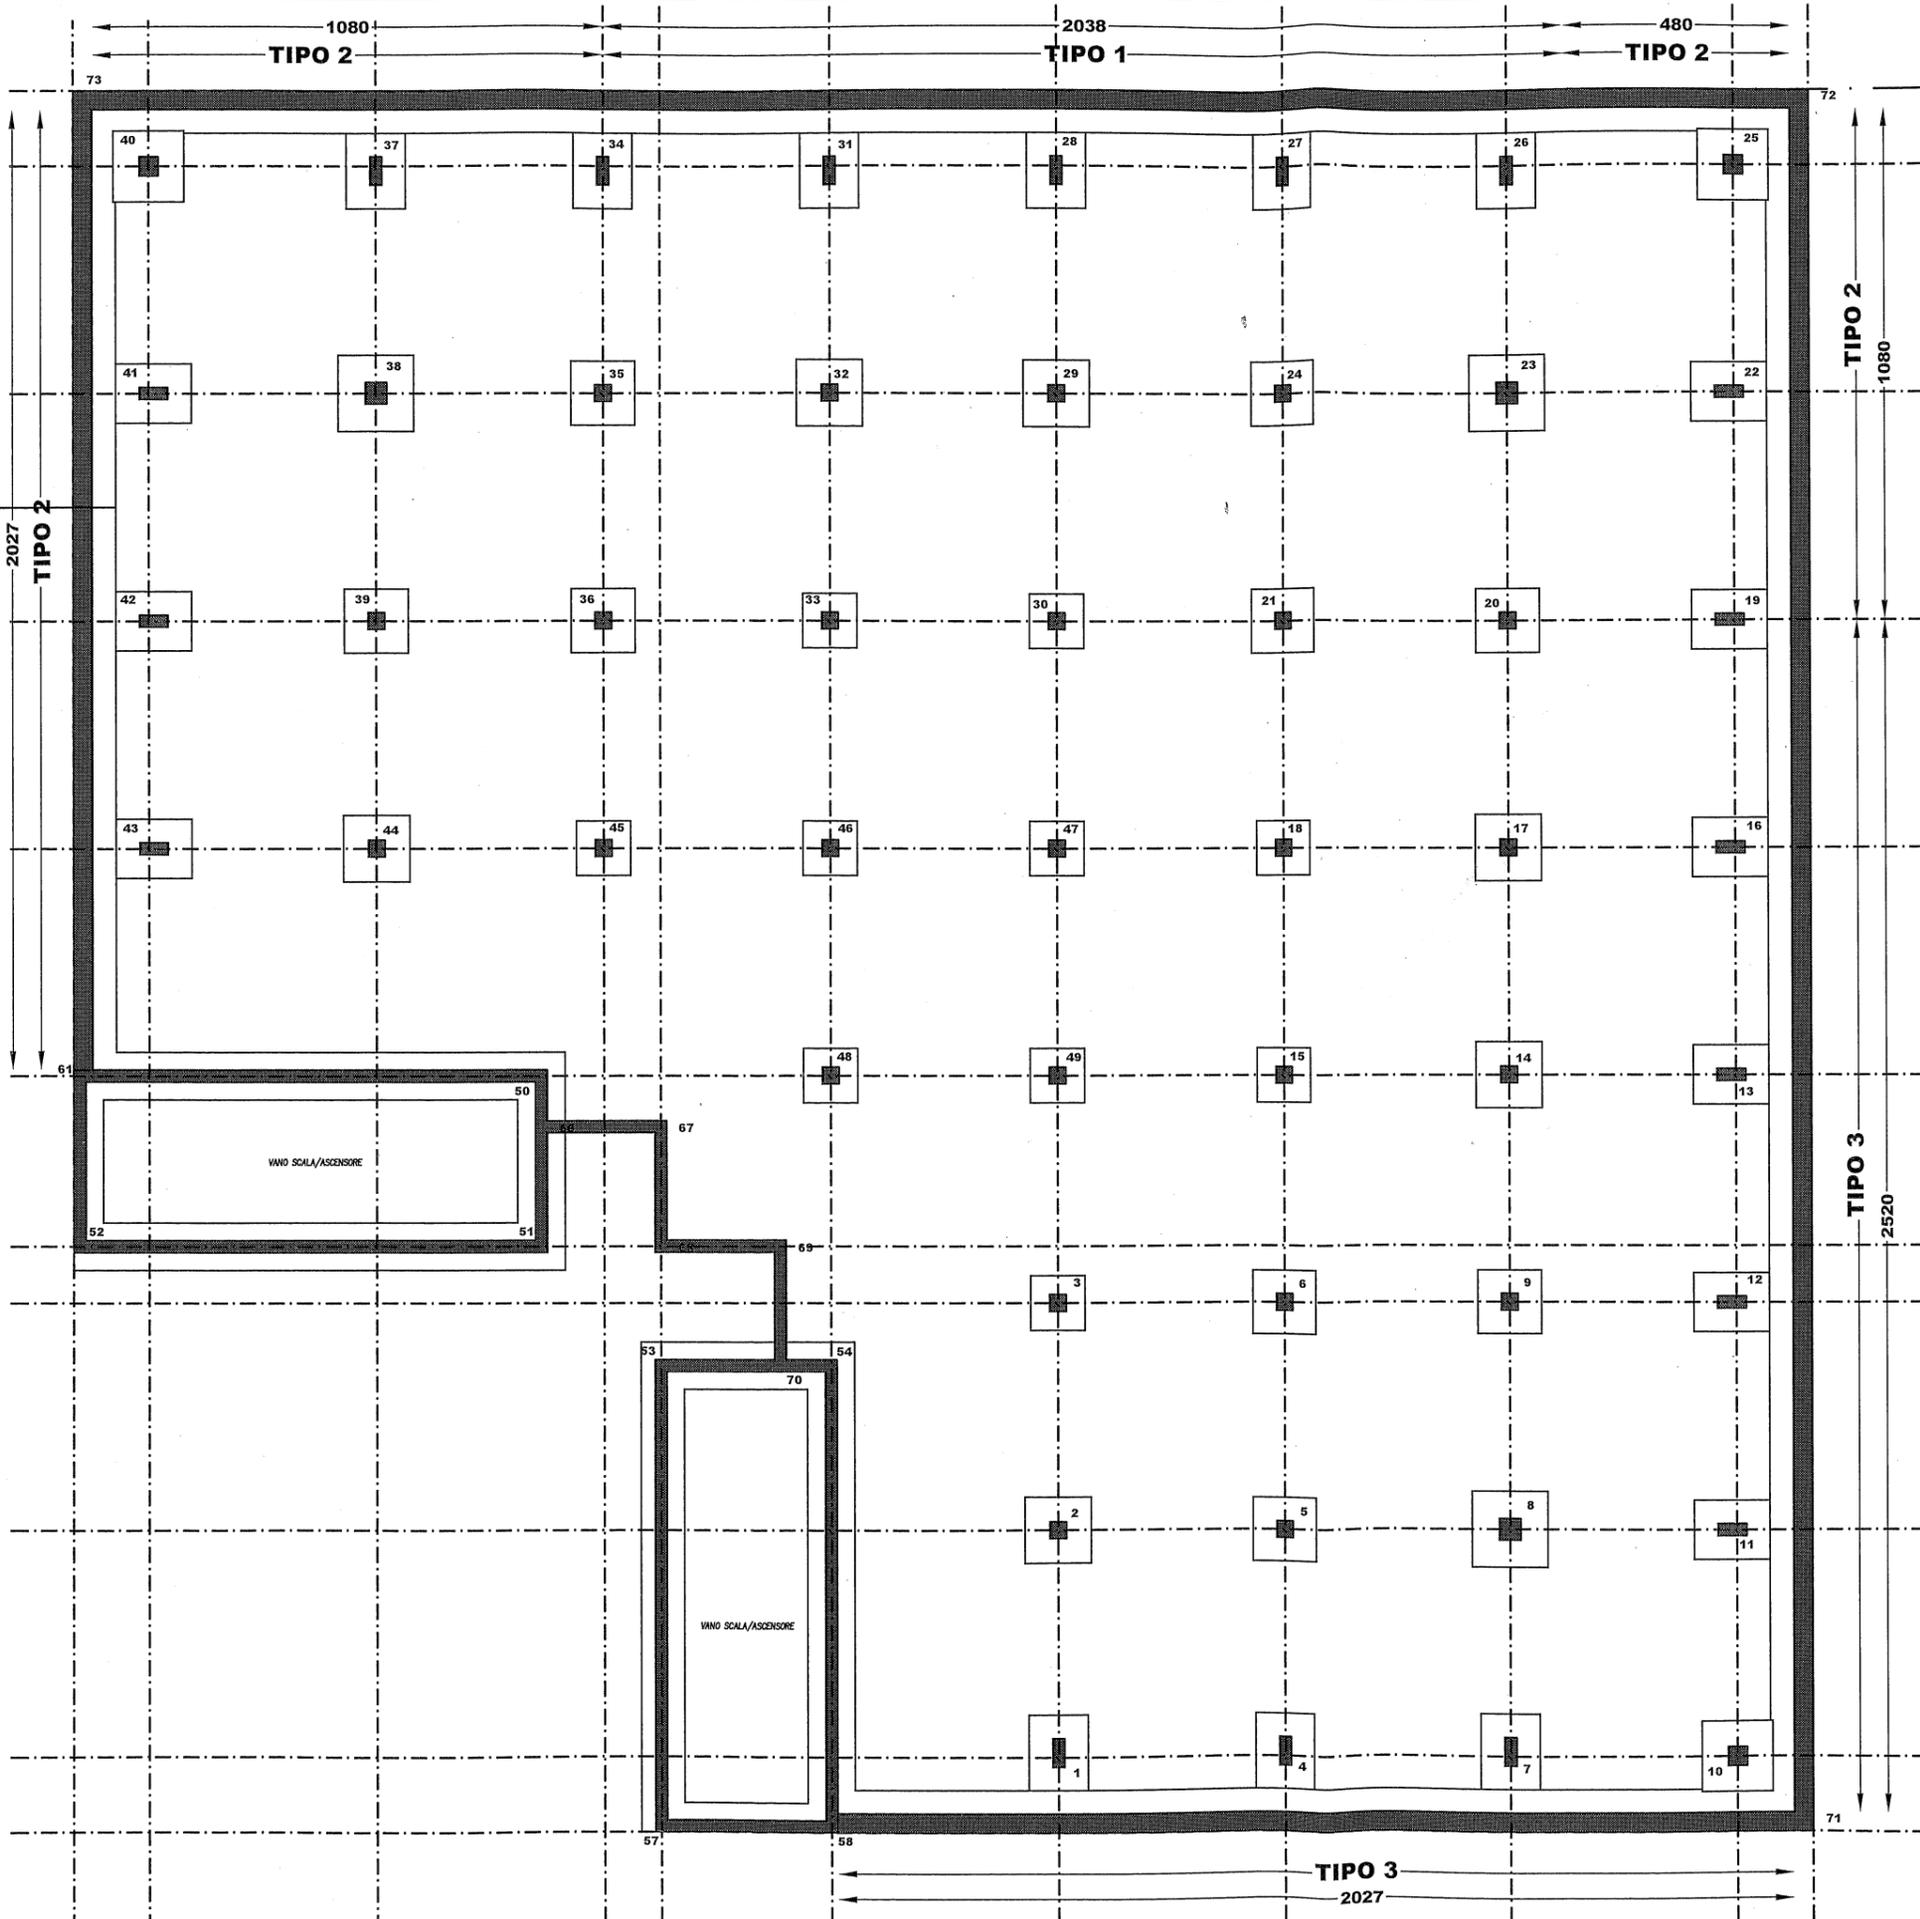
Progetto di fattibilità		Art. 23 co. 1-5-6	D. Lgs. 18 Apr. 2016 n° 50	Proposta di intervento da realizzare con risorse rivenienti dal FSC 2007-2013 - D.G.R. 629/2015
Progetto definitivo		Art. 23 co. 1-7	D. Lgs. 18 Apr. 2016 n° 50	
Progetto esecutivo	X	Art. 23 co. 1-8	D. Lgs. 18 Apr. 2016 n° 50	

Elaborato grafico	<b>ARMATURA PARETI stato dei luoghi</b>	TAV. n°	data
Titolo		<b>S3</b>	18 Dicembre 2016
Scala: 1:20			






ELABORAZIONE A CURA DEL SETTORE GESTIONE DEL TERRITORIO - SERVIZIO LL.PP.

PROGETTO	RESPONSABILE UNICO DEL PROCEDIMENTO Ing. Cesare TREMATORE
----------	--


**PIANTA LOCALIZZAZIONE PARETI STATO DEI LUOGHI (scala 1:150)**





**LEGENDA**

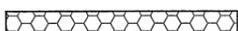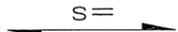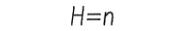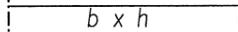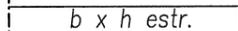-  PARETI O PILASTRI IN C.A. CHE PROSEGUONO OLTRE L'IMPALCATO
-  PARETI O PILASTRI IN C.A. CHE MUOIONO SOTTO L'IMPALCATO
-  PARETI O PILASTRI IN C.A. CHE NASCONO DALL'IMPALCATO
-  RINFORZO PARETI CON CALCECESTRUZZO C25/30
-  SOLAIO IN LATEROCEMENTO
-  SOLETTA PIENA IN OPERA
-  LIMITE ZONE RIBASSATE
-  TRAVE INTRADOSSATA
-  TRAVE ESTRADOSSATA
-  TRAVE A SPESSORE
-  QUOTA ESTRADOSSO STRUTTURA
-  RINFORZO PILASTRI TESA INFERIORE, RINFORZO TRAVI INTRADOSSO CON CAMICIA IN HPFRCC
-  RINFORZO ORIZZONTALE SETTI CON HPFRCC
-  RINFORZO VERTICALE SETTI CON HPFRCC
-  RINFORZO IN FRP
-  RINFORZO TRAVI CON HPFRCC
-  ZONE DI SOLAIO IN LATEROCEMENTO DA RINFORZARE CON CORDOLI ALTERNI

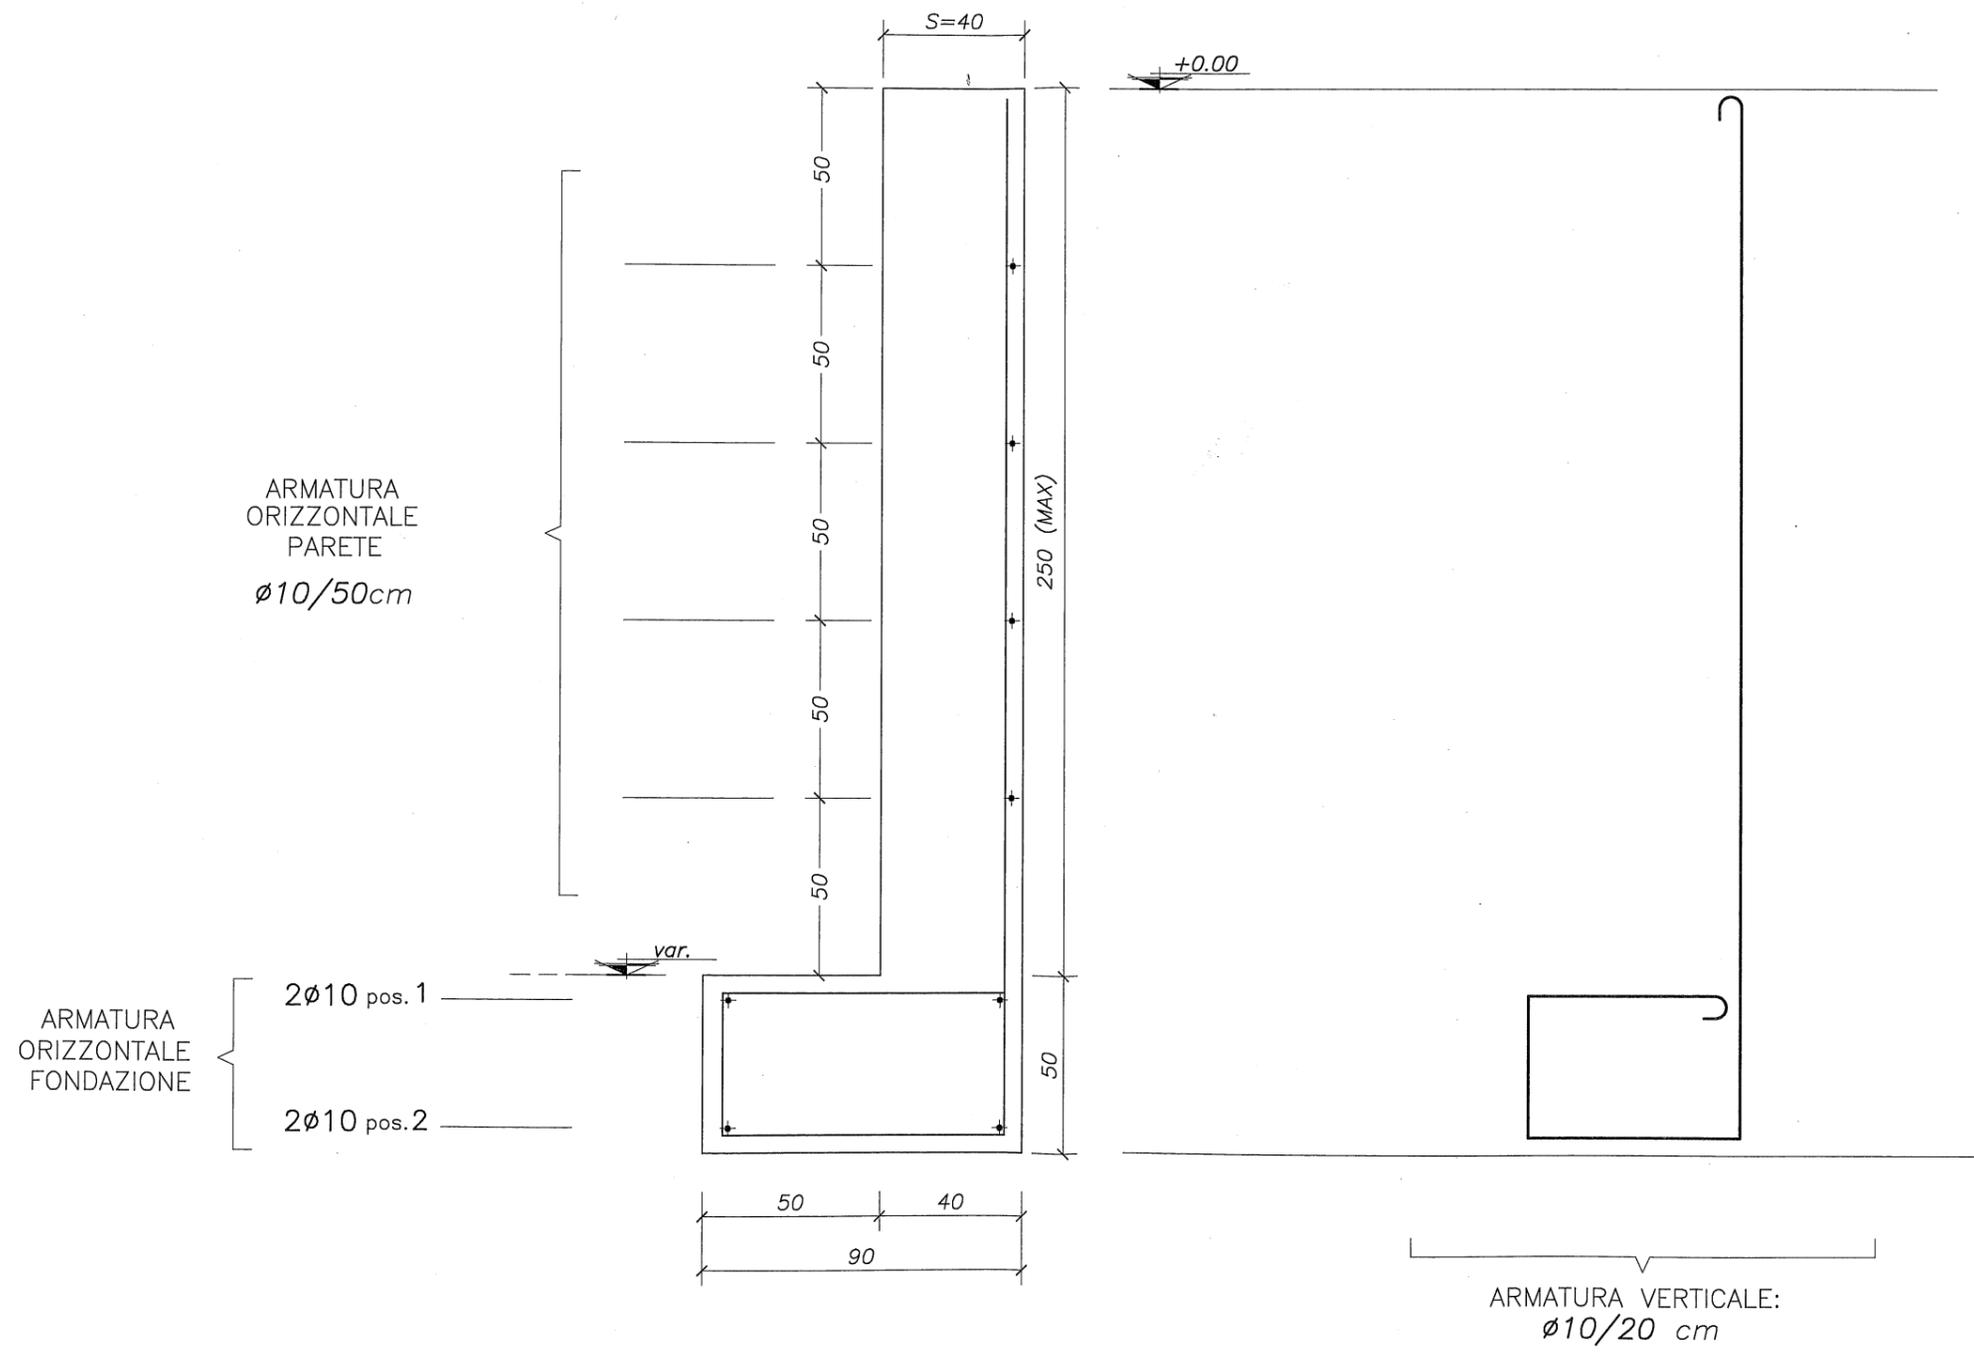STRALCIO SEZIONE VERTICALE PARETE



STRALCIO SEZIONE VERTICALE PARETE

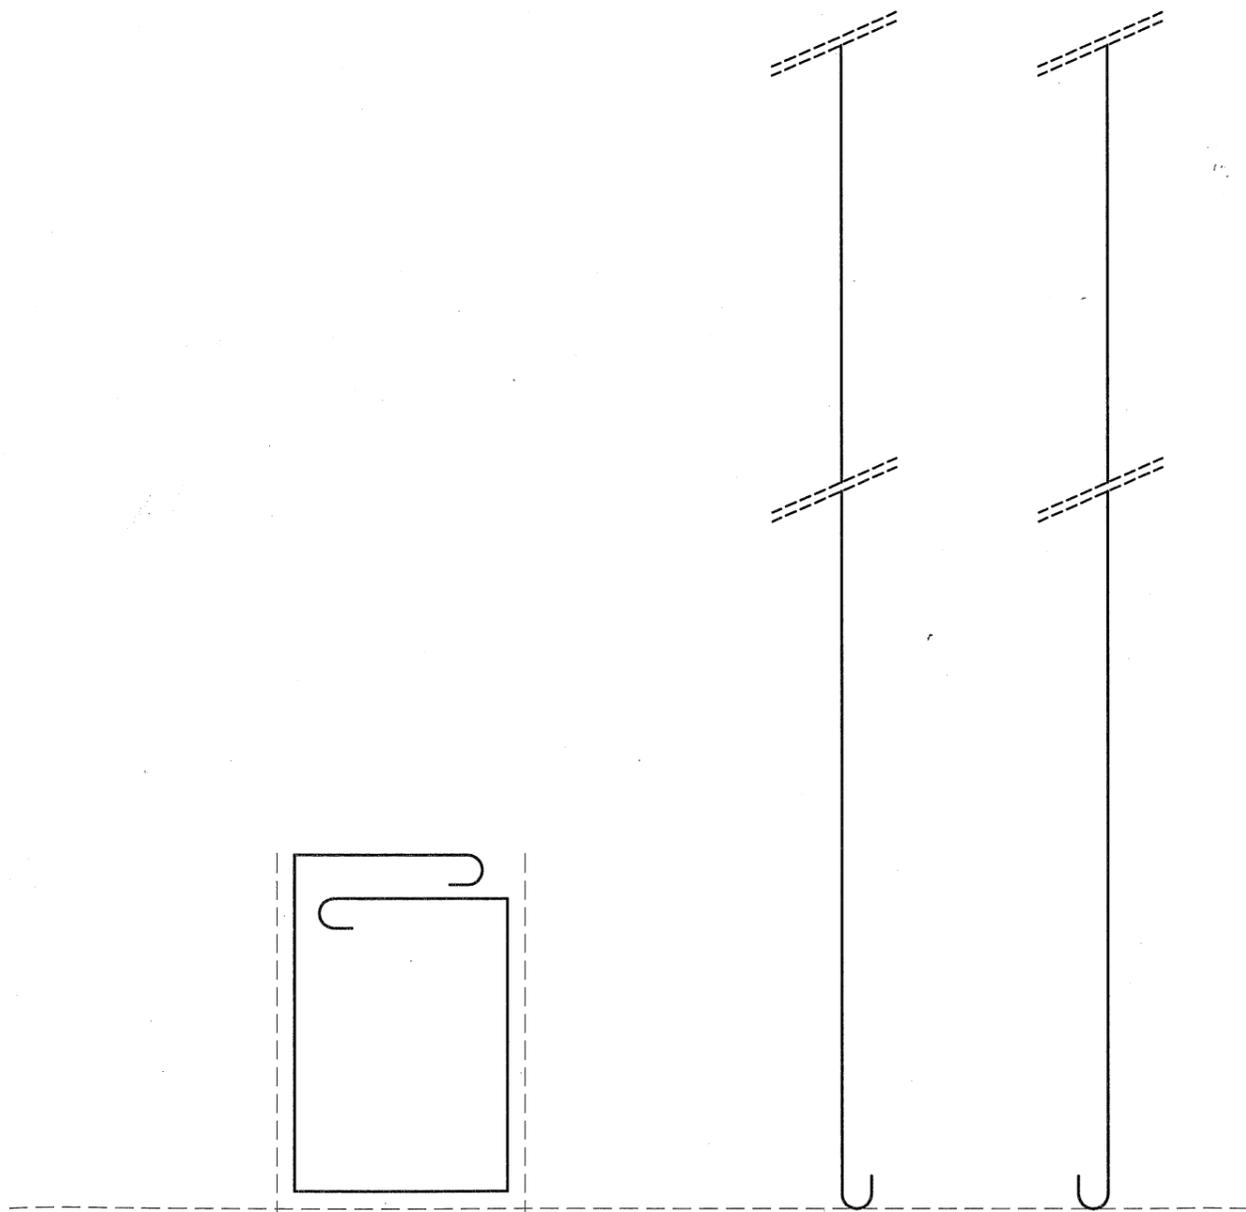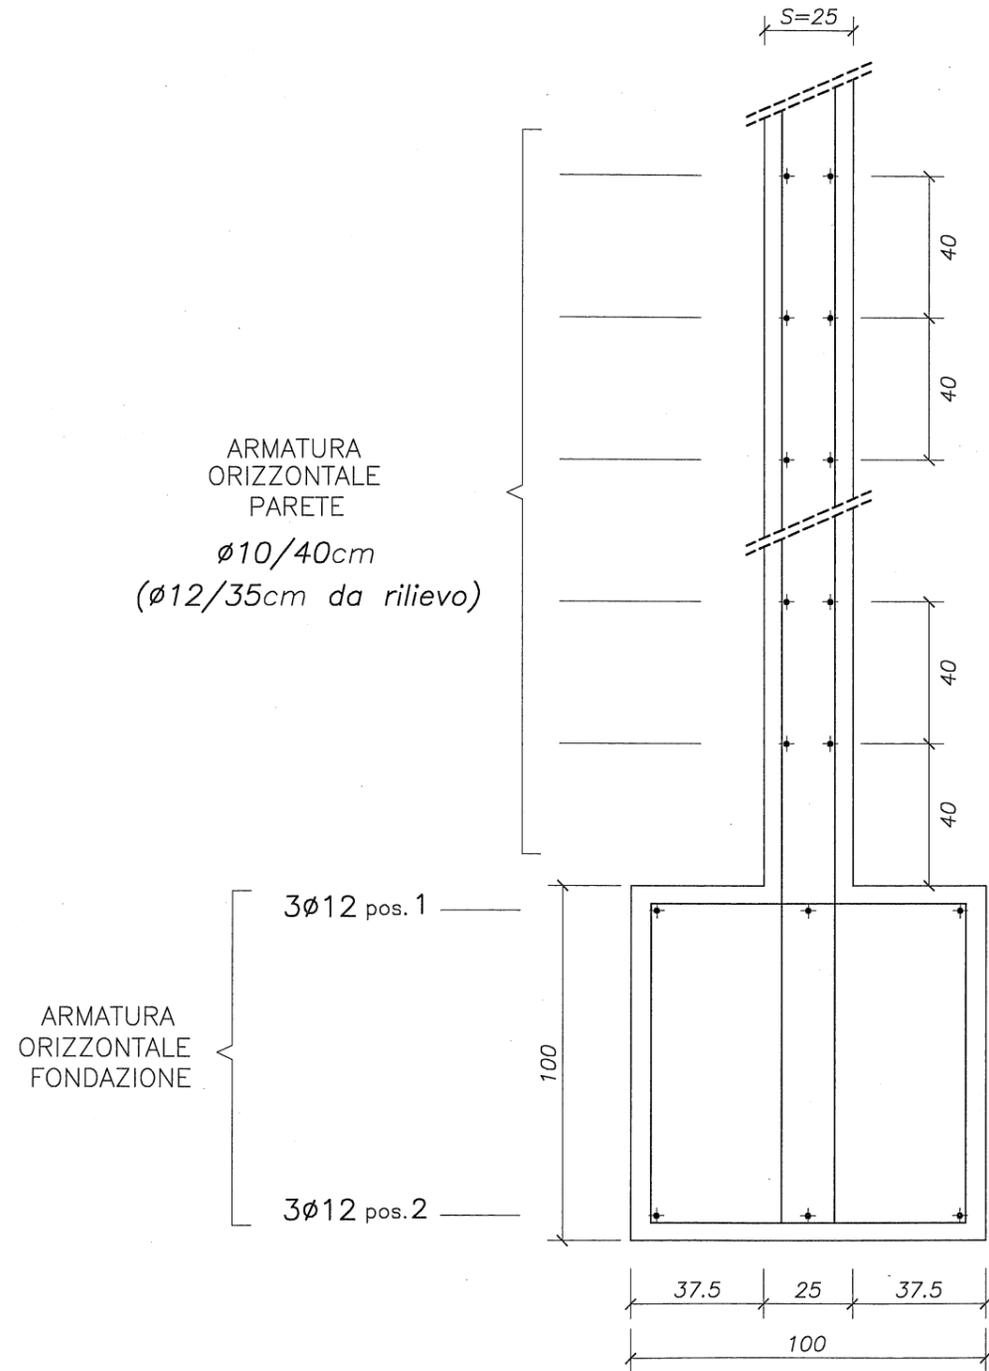

STAFFE:  
 $\phi 12/20\text{ cm}$

ARMATURA VERTICALE:  
 1+1 $\phi 12/40\text{cm}$   
 (1+1 $\phi 12/25\text{cm}$  da rilievo)