




**COMUNE DI GIOVINAZZO**  
 Città Metropolitana di BARI  
 Assessorato OO.PP. e Lavori Pubblici  
 Assessorato allo Sport  
 SETTORE GESTIONE DEL TERRITORIO

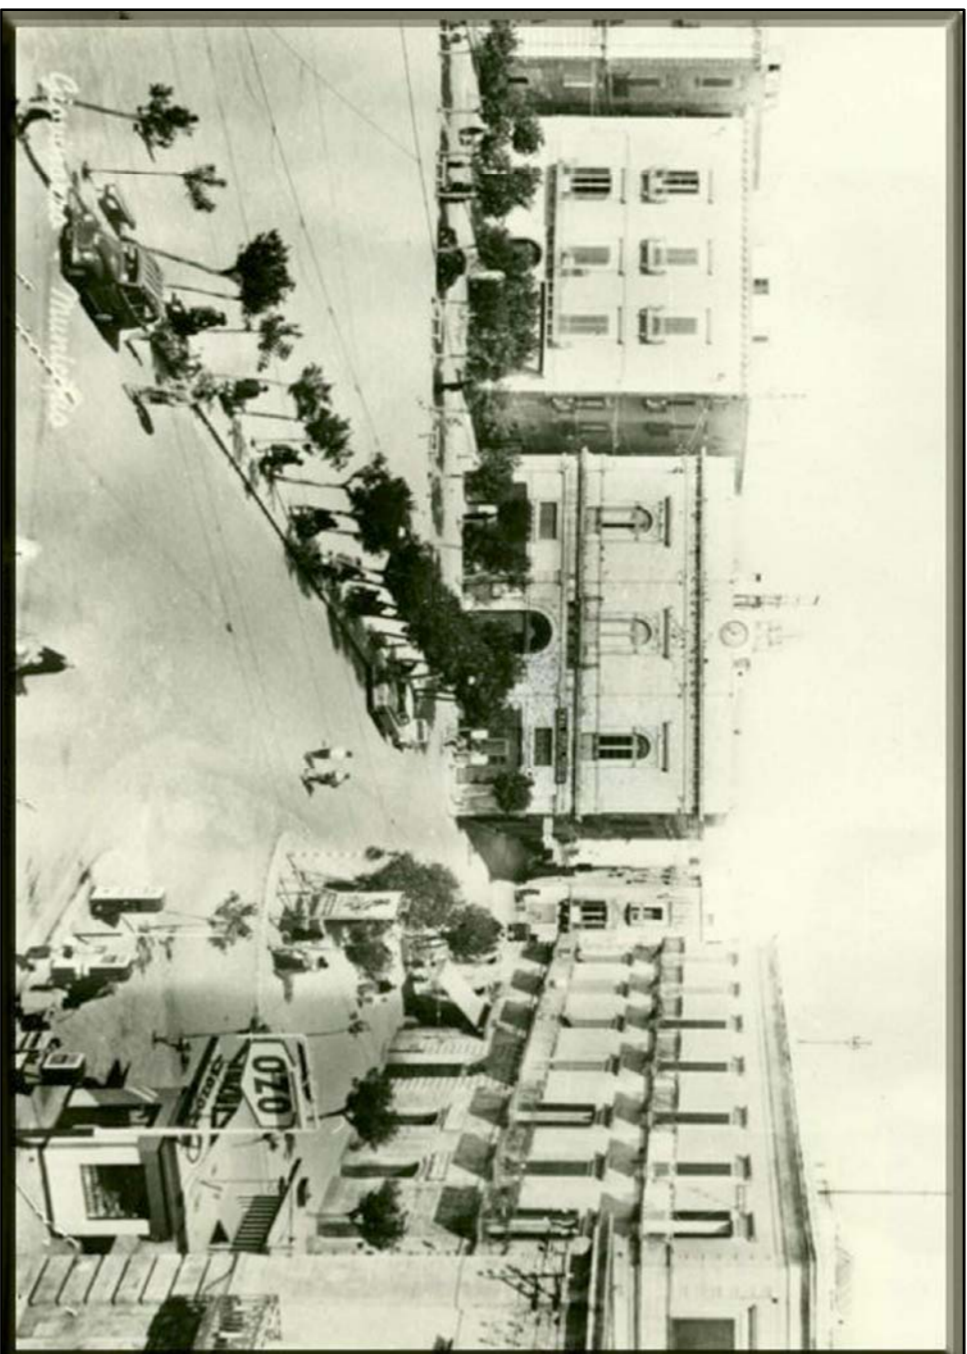

**Lavori di adeguamento, messa a norma, miglioramento energetico e sismico della Casa di Riposo "San Francesco"**

Progetto di fattibilità	Art. 23 co. 1-5-6	D. Lgs. 18 Apr. 2016 n° 50	Proposta di intervento da realizzare con risorse provenienti dal FSC
Progetto definitivo	Art. 23 co. 1-7	D. Lgs. 18 Apr. 2016 n° 50	2007-2013 - D.G.R. 028/2015
Progetto esecutivo	X Art. 23 co. 1-8	D. Lgs. 18 Apr. 2016 n° 50	

Elaborato grafico	<b>STATO DEI LUOGHI_PIANTE</b>	TAV. n°	data
Titolo		<b>6d</b>	18 Dicembre 2016
Scala: 1:100			
<b>ELABORAZIONE A CURA DEL SETTORE GESTIONE DEL TERRITORIO - SERVIZIO LL.PP.</b>			
PROGETTO		RESPONSABILE UNICO DEL PROCEDIMENTO	
		Ing. Cesare TREMATTORE	

