CITTA' METROPOLITANA DI BARI

REGIONE PUGLIA

COMUNE DI GIOVINAZZO

SETTORE GESTIONE DEL TERRITORIO

Assessorato OO.PP. e LL.PP.

REALIZZAZIONE DI RETE CICLOPEDONALE URBANA DIFFUSA, DENOMINATA GREENWAY CITTADINA

Progetto finanziato con fondi FAS
Convenzione Città Metropolitana di Bari - Comune di Giovinazzo
Convenzione Città Metropolitana di Bari - Comune di Giovinazzo Reg. 5667/9 del 26/04/2017

PROGETTO DEFINITIVO - ESECUTIVO

n° ordine		data
0	EMISSIONE	OTTOBRE 2017
1	----------	/ /2017
2	----------	/ /2017
3	----------	/ /2017

Descrizione elaborato:

PLANIMETRIA GENERALE DEL PROGETTO ESECUTIVO

TAV. B.1

scala 1:1000

Il Progettista:

Ing. Sante Scarnigi
Via del Lido 2 int. n. 1 int. 5
70126 BARI (BA)
e-mail: santo.scarnigi@ipsee.it
Pec.: sante.scarnigi@ingpec.eu
tel. cell. 3204287

Il Responsabile del Procedimento:

Il Dirigente Ing. Cesare TREMATORE
Settore Gestione del Territorio
Servizio Gestione del Territorio
Servizio LL.PP.
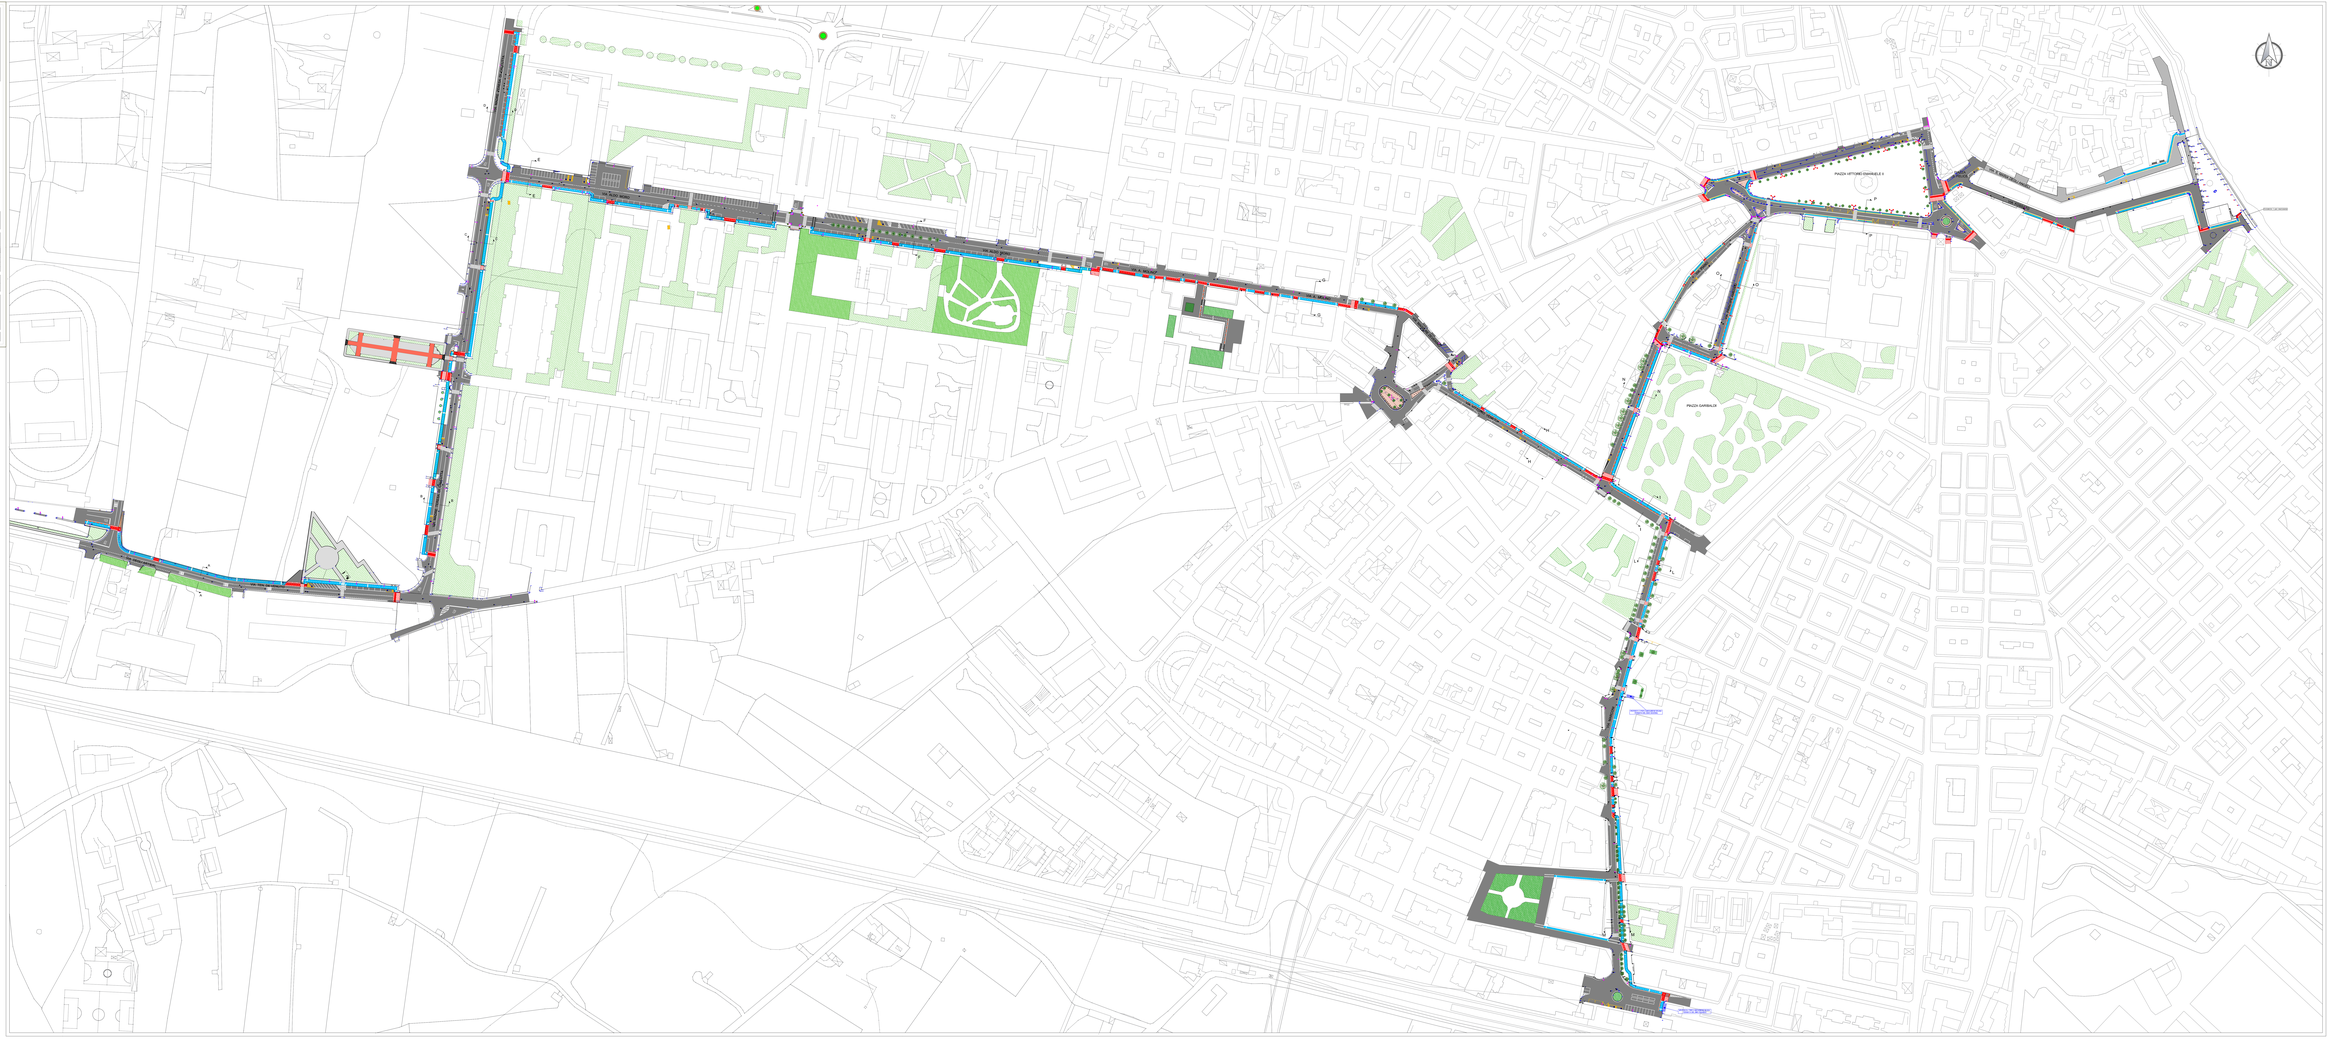
Approvato con Determinazione Dirigenziale Settore 3° n. _____ del _____