



COMUNE DI GIOVINAZZO

### Recupero del Convento degli Agostiniani da destinarsi a centro aggregativo e socio-culturale e riqualificazione delle aree annesse

CIG Z931EFB388

## PROGETTO ESECUTIVO

ELABORATI GRAFICI – STATO DEI LUOGHI



Il Professionista incaricato:  
arch. **LORENZO PIETROPAOLO**

via Michelangelo Signorile, 2/b - 70121 BARI  
uff +39.080.2475608  
p. iva 05809660722  
lorenzo.pietropaolo@archiworldpec.it


Il Responsabile Unico del Procedimento:  
ing. **CESARE TREMATORE**

Dirigente tecnico  
Direttore del Settore III - Comune di Giovinazzo (Bari)  
Piazza Vittorio Emanuele II, 64 – 70054 GIOVINAZZO  
cesare.trematore@pec.comune.giovinazzo.ba.it

Data:  
**GIUGNO 2017**

Tav. **R 0**      scala 1:2000, 1:500

### INQUADRAMENTO TERRITORIALE

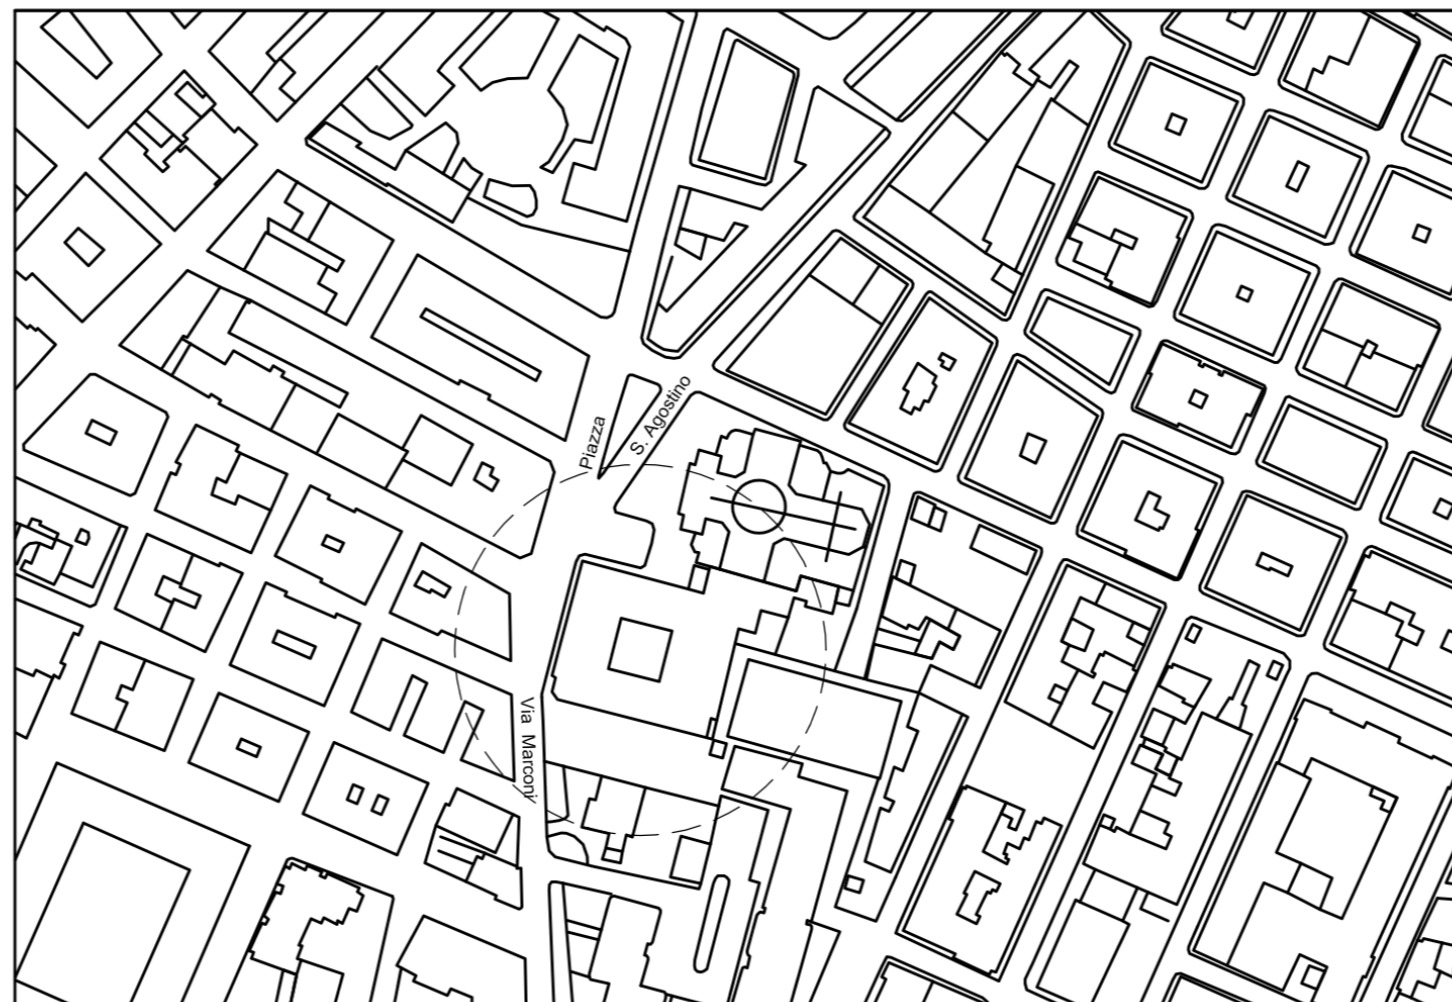

INQUADRAMENTO SU ESTRATTO AEFG

1:2000



INQUADRAMENTO SU ESTRATTO PRG

#### LEGENDA

ZONE DI USO PUBBLICO

AREE PER ATTREZZATURE  
DI SERVIZIO (AS)




ZONE RESIDENZIALI

INTENSIVA DI INTERESSE  
AMBIENTALE (B1)

INTENSIVA DI  
COMPLETAMENTO (B2)

EDIFICI MONUMENTALI  
SOTTOPOSTI A  
TUTELA (EM)

LIMITE DI COMPARTO

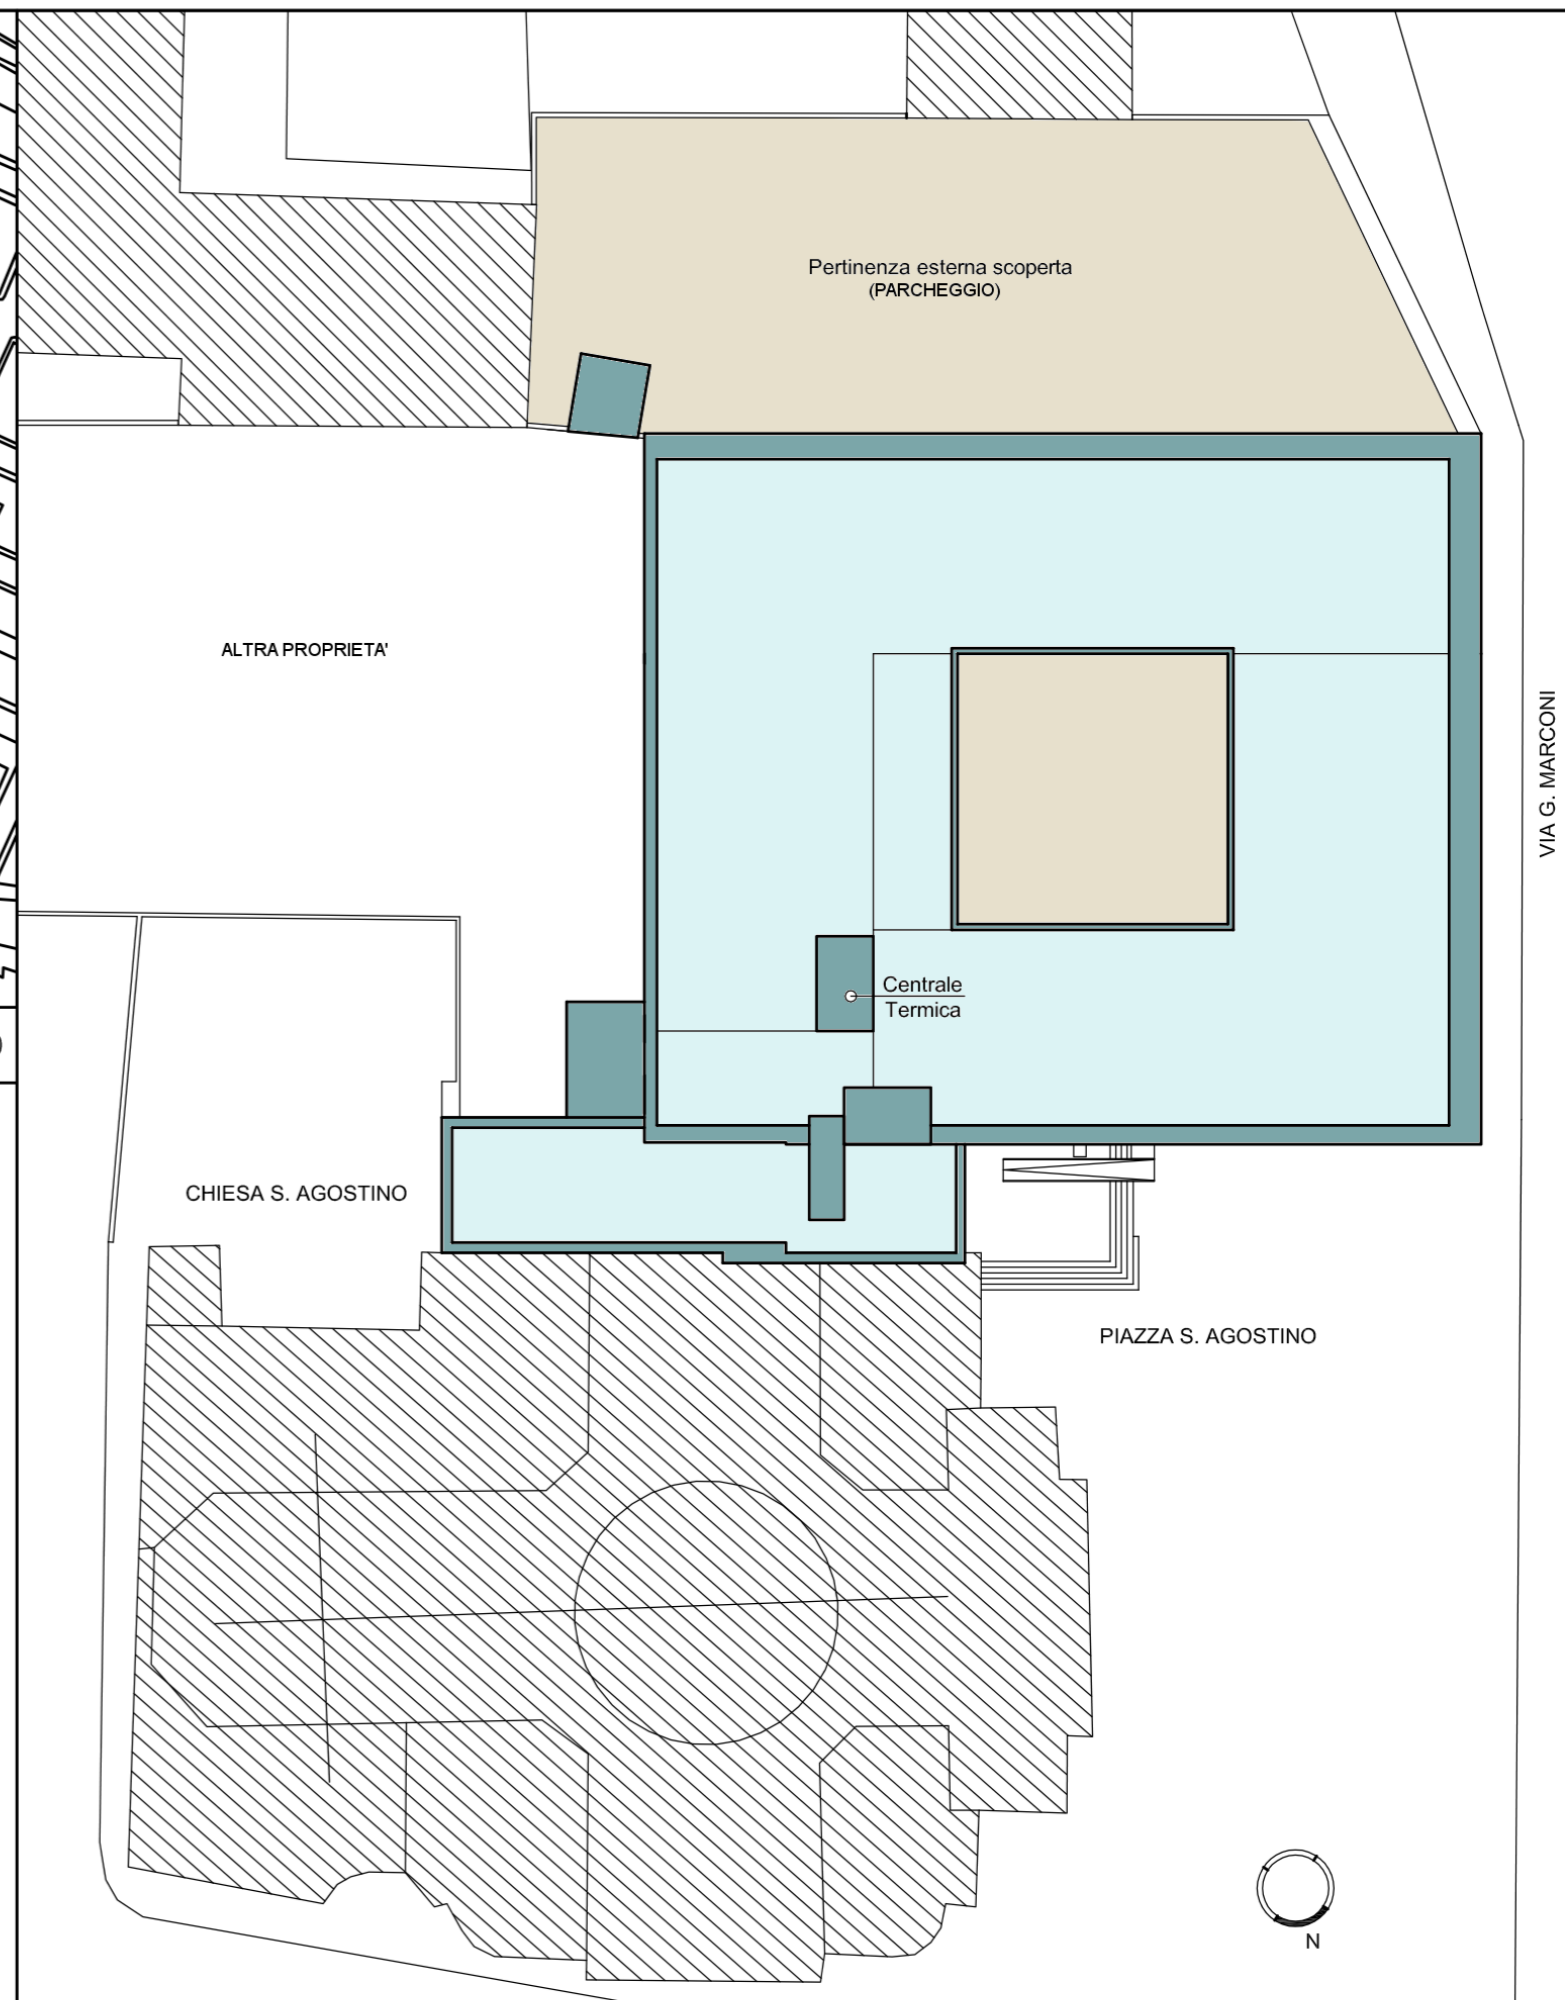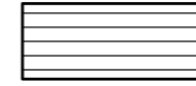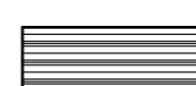

1:2000 INQUADRAMENTO GENERALE

1:500