



COMUNE DI GIOVINAZZO

Città Metropolitana di BARI
Assessorato OO.PP. e Lavori Pubblici
Assessorato allo Sport
SETTORE GESTIONE DEL TERRITORIO



AREA VERDE "A"

Piazza Don Tonino Bello - Zona PEEP 2.

AREA VERDE "B"

Via Ten. De Venuto - zona PEEP 2.



RIQUALIFICAZIONE URBANA AREA MERCATALE .


Progetto di fattibilità		Art. 23 co. 1-5-6	D. Lgs. 18 Apr. 2016 n° 50	Proposta di intervento con finanziamento della Città Metropolitana D.P.C.M. 25 Maggio 2016.
Progetto definitivo		Art. 23 co. 1-7	D. Lgs. 18 Apr. 2016 n° 50	
Progetto esecutivo	X	Art. 23 co. 1-8	D. Lgs. 18 Apr. 2016 n° 50	

Elaborato grafico	Planimetria AREA VERDE "A".	TAV. n°	data
Titolo		10.2	18 Sett. 2017
Elaborato crittografico			


ELABORAZIONE A CURA DEL SETTORE GESTIONE DEL TERRITORIO - SERVIZIO LL.PP.

L' UFFICIO del R.U.P.	
PROGETTO U.T.C. Giovinazzo Ing. Daniele CARRIERI	Il Tecnico delegato Geom. Francesco ANDRIANO
Il Dirigente del Settore - R.U.P. Ing. Cesare TREMATORE	


AREA VERDE "A"

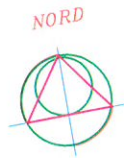

Scala 1:250.

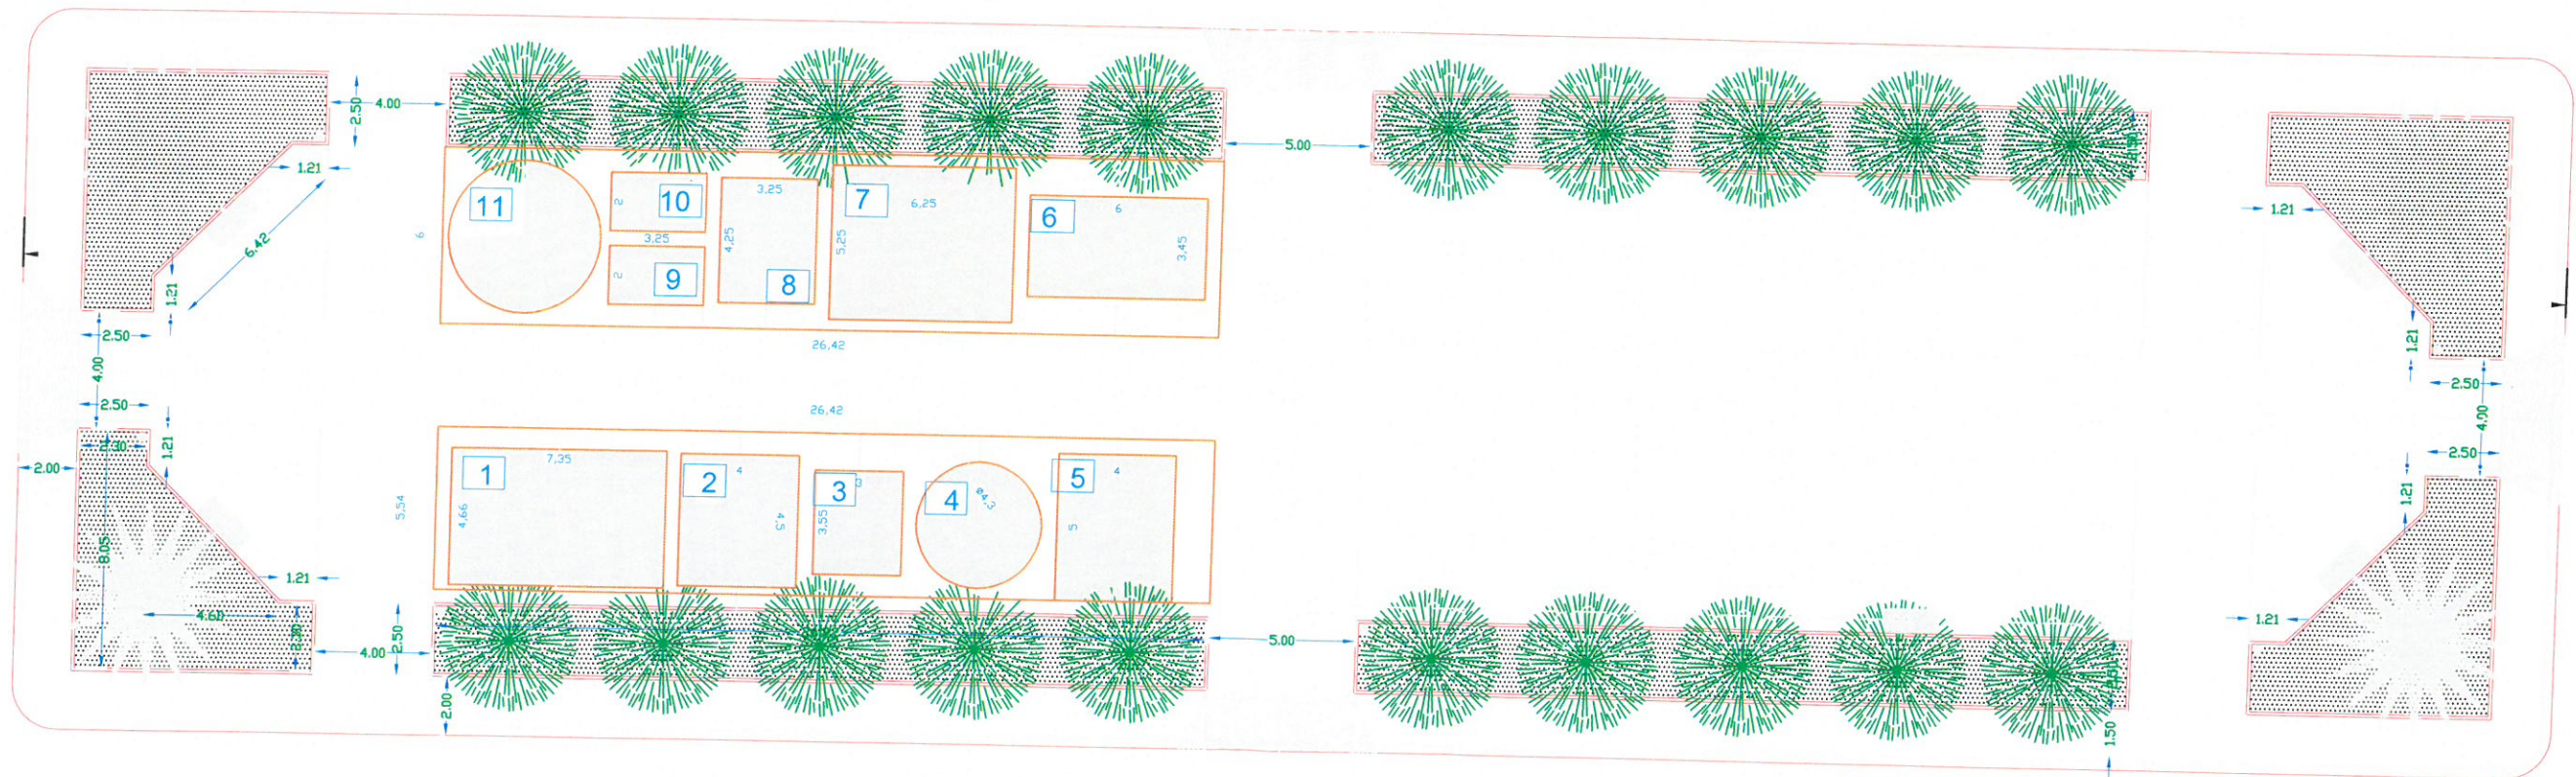

AREA VERDE "A"

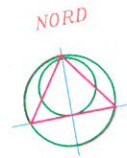

Scala 1:250.

LAY-OUT di cantiere.

