


Ciclabile Giovinazzo - S.Spirito
intervento - già realizzato.

Ciclabile 2
ml. 4.400,00

Tratto già realizzato senza cordoli.
Nel PRESENTE PROGETTO è previsto l' inserimento di 2 cordoli alternati a varco di circa m.1,00
nella Zona di possibili allagamenti, ovvero tra Residence ROSCINI e RIVA del SOLE , pari a m. 1.200.


Ciclabile 2 - oggetto di intervento

SCHEMA POSA CORDOLI

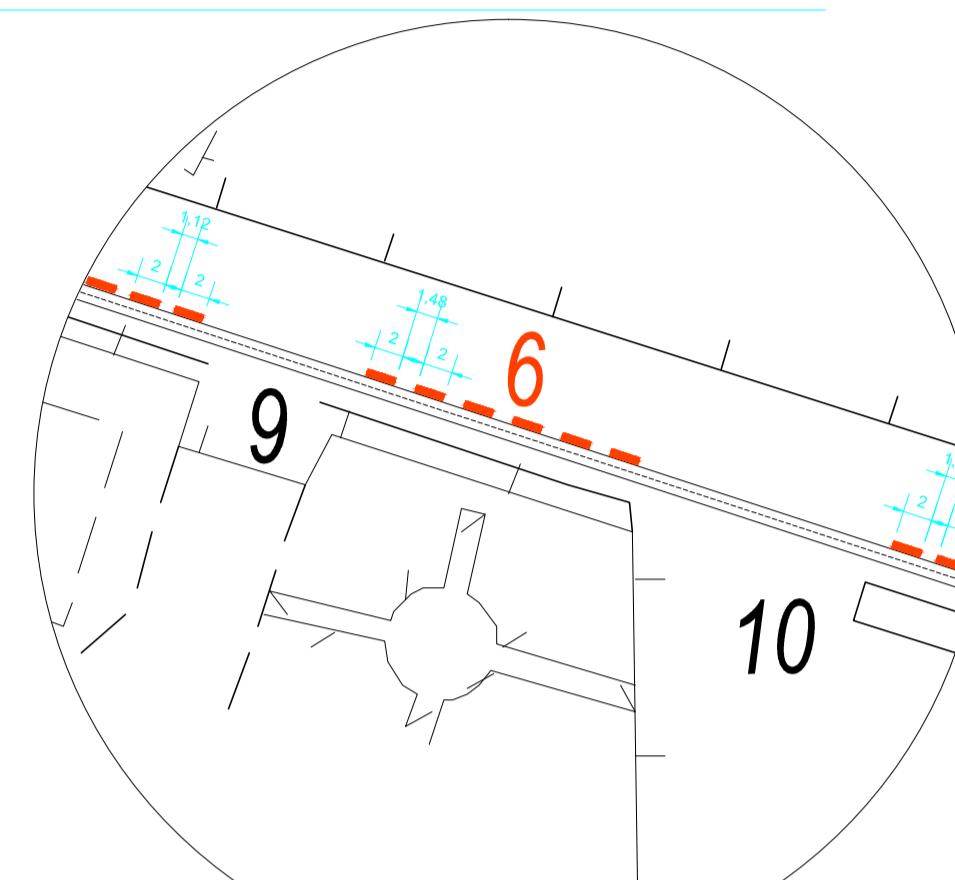

INTEGRAZIONE rete di Pubblica Illuminazione m. 180
- zona Riva del SOLE - cavi e plinti già realizzati.

Nel PRESENTE PROGETTO è previsto l' inserimento di
n° 5 PALI completi di armature e lampade, nel tratto
antistante RIVA del SOLE , pari a m. 180.

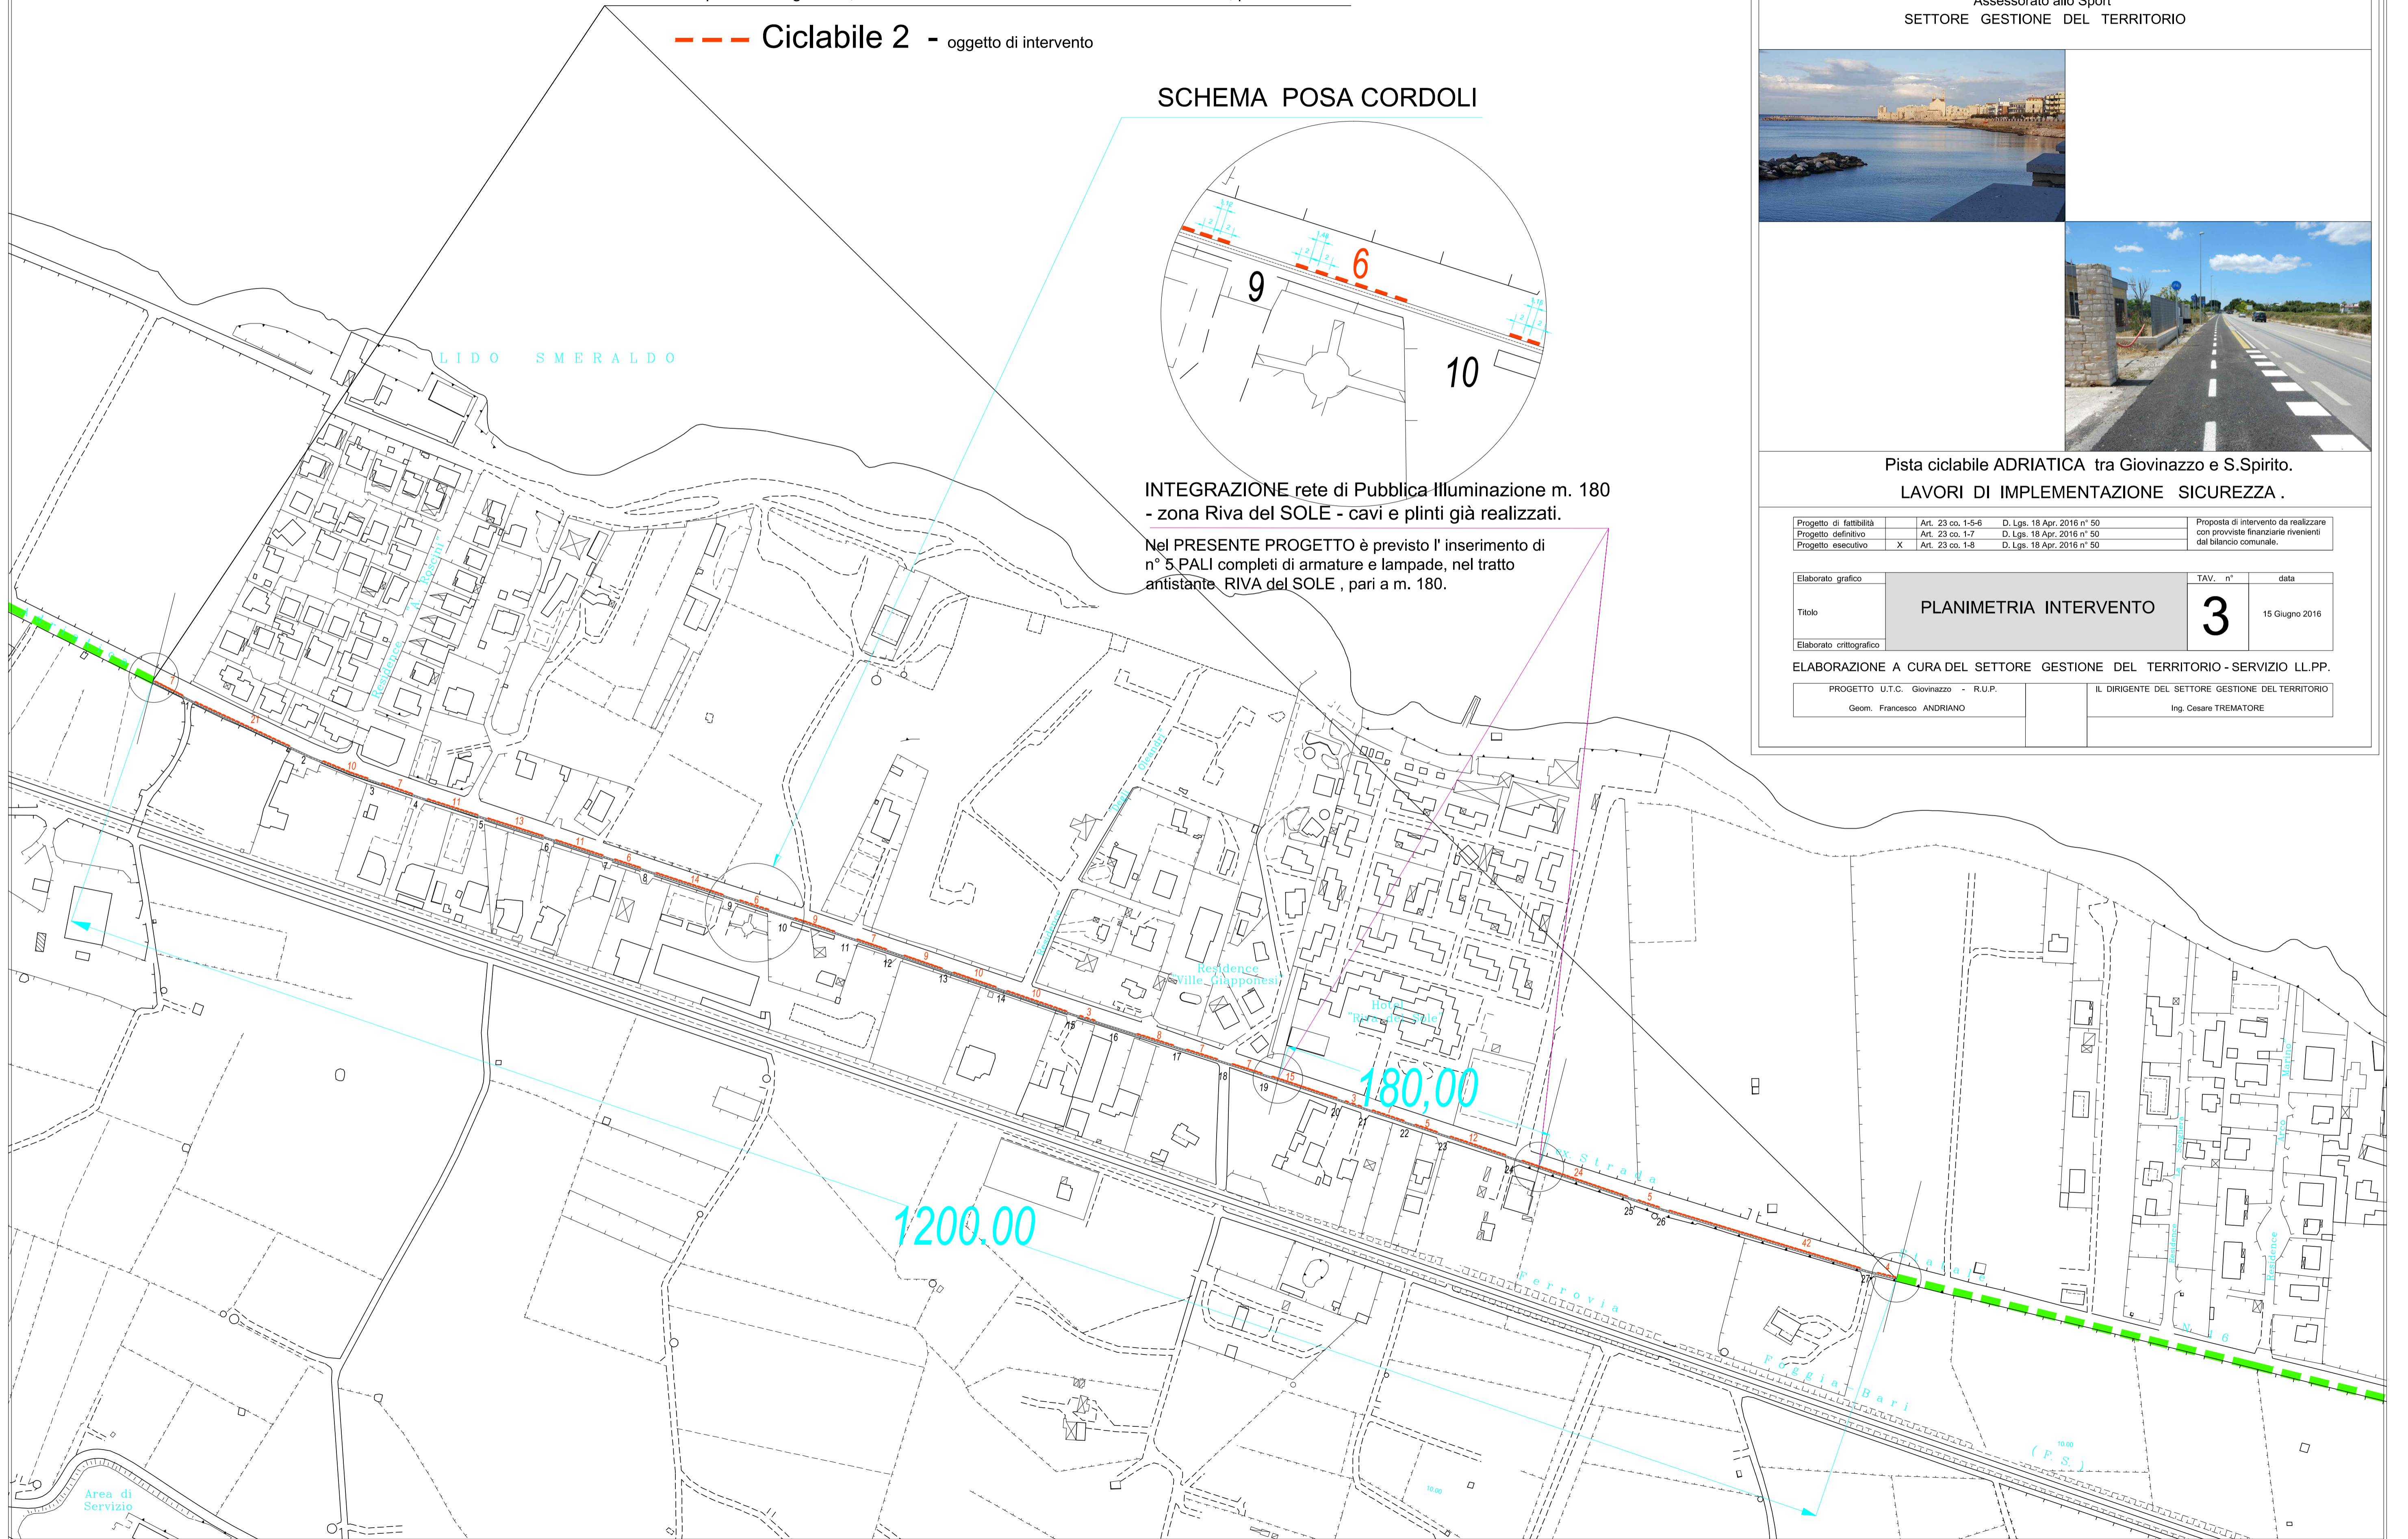

COMUNE DI GIOVINAZZO
Città Metropolitana di BARI
Assessorato OO.PP. e Lavori Pubblici
Assessorato allo Sport
SETTORE GESTIONE DEL TERRITORIO



Pista ciclabile ADRIATICA tra Giovinazzo e S.Spirito.
LAVORI DI IMPLEMENTAZIONE SICUREZZA .

Progetto di fattibilità	Art. 23 co. 1-5-6	D. Lgs. 18 Apr. 2016 n° 50	Proposta di intervento da realizzare con provviste finanziarie rivenienti dal bilancio comunale.
Progetto definitivo	Art. 23 co. 1-7	D. Lgs. 18 Apr. 2016 n° 50	
Progetto esecutivo	X Art. 23 co. 1-8	D. Lgs. 18 Apr. 2016 n° 50	

Elaborato grafico	TAV. n°	data
Titolo	3	15 Giugno 2016
Elaborato crittografico		

ELABORAZIONE A CURA DEL SETTORE GESTIONE DEL TERRITORIO - SERVIZIO LL.PP.

PROGETTO U.T.C. Giovinazzo - R.U.P. Geom. Francesco ANDRIANO	IL DIRIGENTE DEL SETTORE GESTIONE DEL TERRITORIO Ing. Cesare TREMATORE
---	---