



COMUNE DI GIOVINAZZO

Recupero del Convento degli Agostiniani
da destinarsi a centro aggregativo e socio-culturale
e riqualificazione delle aree annesse
CIG Z931EFB388

PROGETTO ESECUTIVO

ELABORATI GRAFICI - STATO DEI LUOGHI



Il Professionista incaricato:
arch. **LORENZO PIETROPAOLO**

Il Responsabile Unico del Procedimento:
ing. **CESARE TREMATORE**

via Michelangelo Signorile, 2b - 70121 BARI
uff. +39 080 2475608
p. via. 0809660722
lorenzo.pietropaolo@archwortpec.it

Dirigente tecnico
Direttore del Settore III - Comune di Giovinazzo (Bari)
Piazza Vittorio Emanuele II, 64 - 70054 GIOVINAZZO
cesare.trematore@pec.comune.giovinazzo.ba.it


Data:
GIUGNO 2017

Tav. **R 2** scala 1:50


Elaborato:

PROSPETTI

0.00

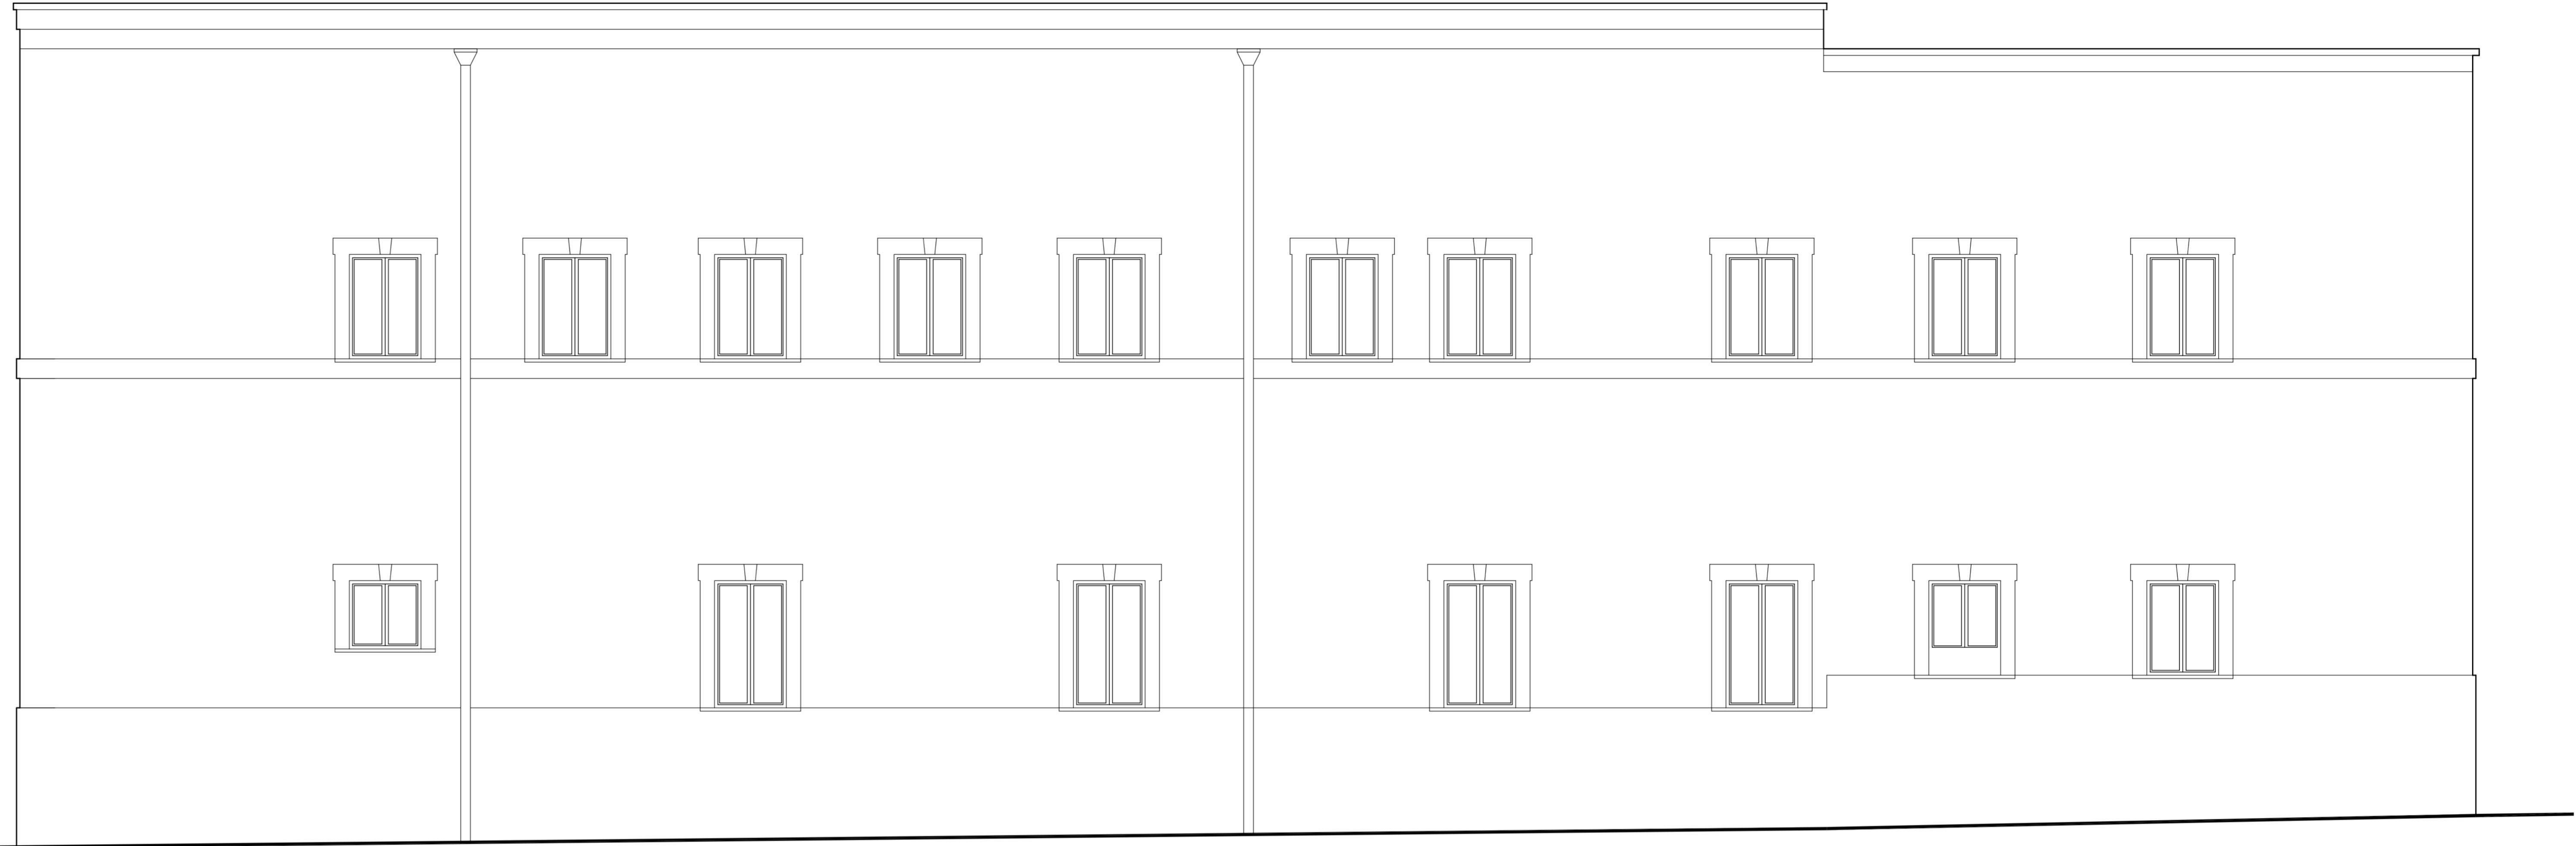

PROSPETTO SU VIA MARCONI

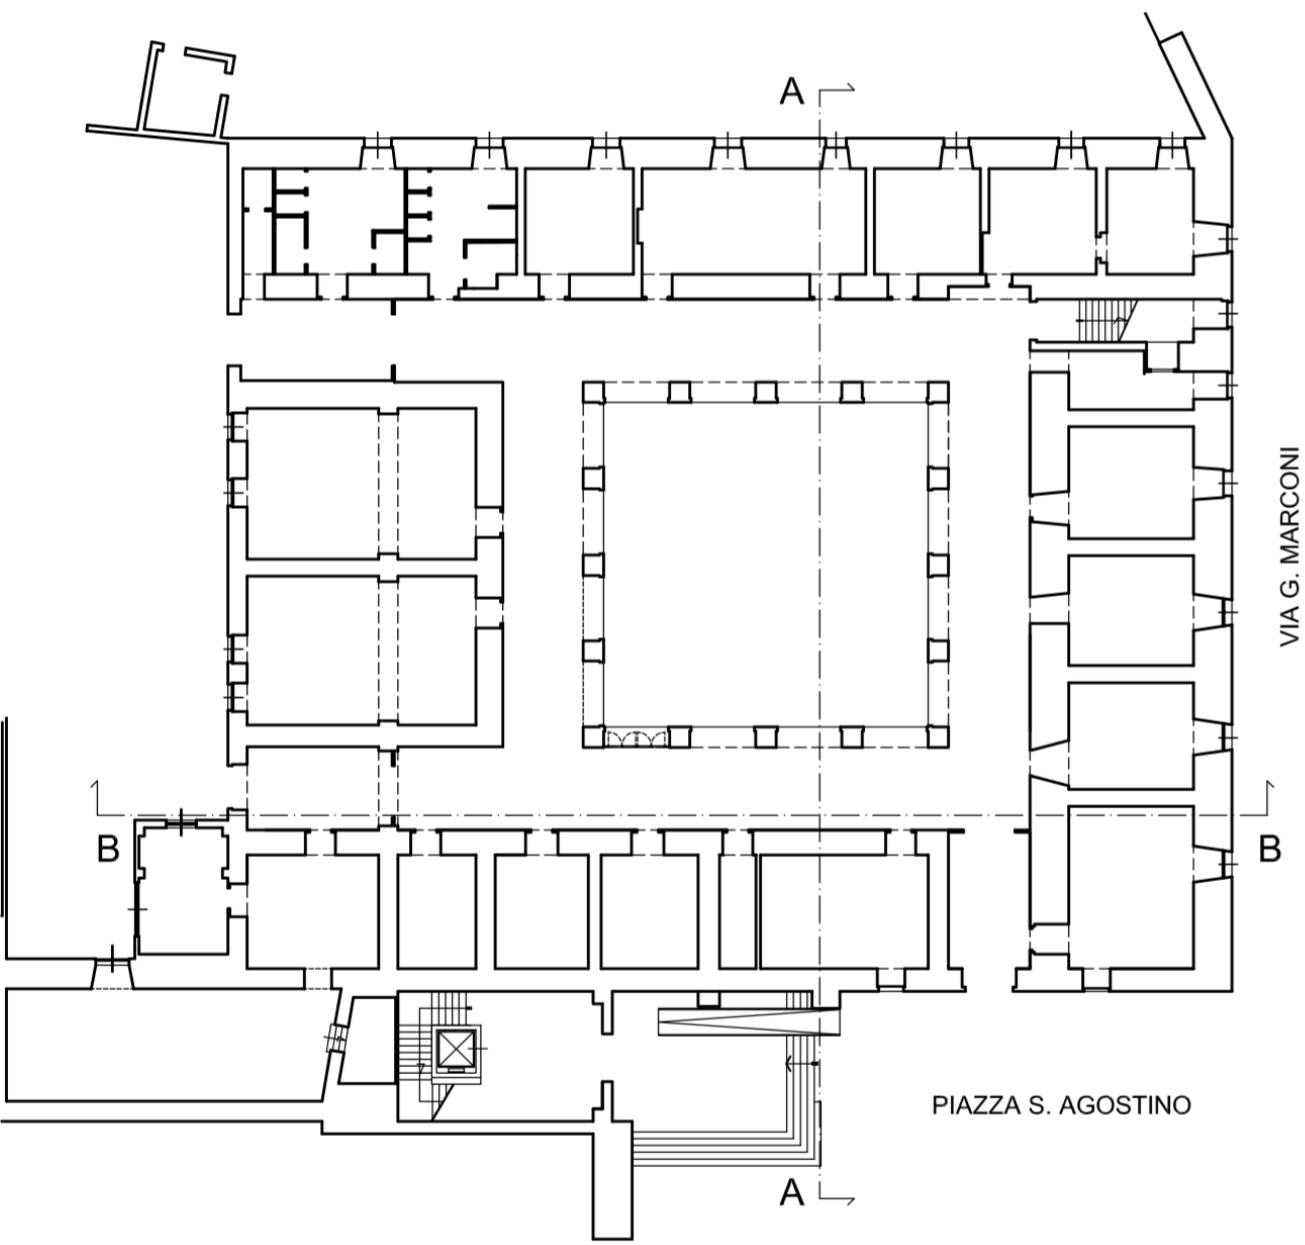

PIAZZA S. AGOSTINO

VIA G. MARCONI

0.00



PROSPETTO SU PIAZZA S. AGOSTINO