




Recupero del Convento degli Agostiniani
da destinarsi a centro aggregativo e socio-culturale
e riqualificazione delle aree annesse
CIG Z931EFB388

PROGETTO ESECUTIVO



ELABORATI GRAFICI - STATO DEI LUOGHI



Il Professionista incaricato: arch. LORENZO PIETROPAOLO	Il Responsabile Unico del Procedimento: ing. CESARE TREMATORE
via Michelangelo Sigonile, 2/b - 70121 BARI uff. +39.080.2475002 p. fax. 080.9969722 lorenzopiropao@archwontpec.it	Diligente tecnico Direttore del Settore II - Comune di Giovinazzo (Bari) Piazza Vittorio Emanuele II, 64 - 70054 GIOVINAZZO cesare.trematore@pec.comune.giovinazzo.ba.it
Elaborato: SEZIONI	Data: GIUGNO 2017
Tav. R 3	scala 1:50

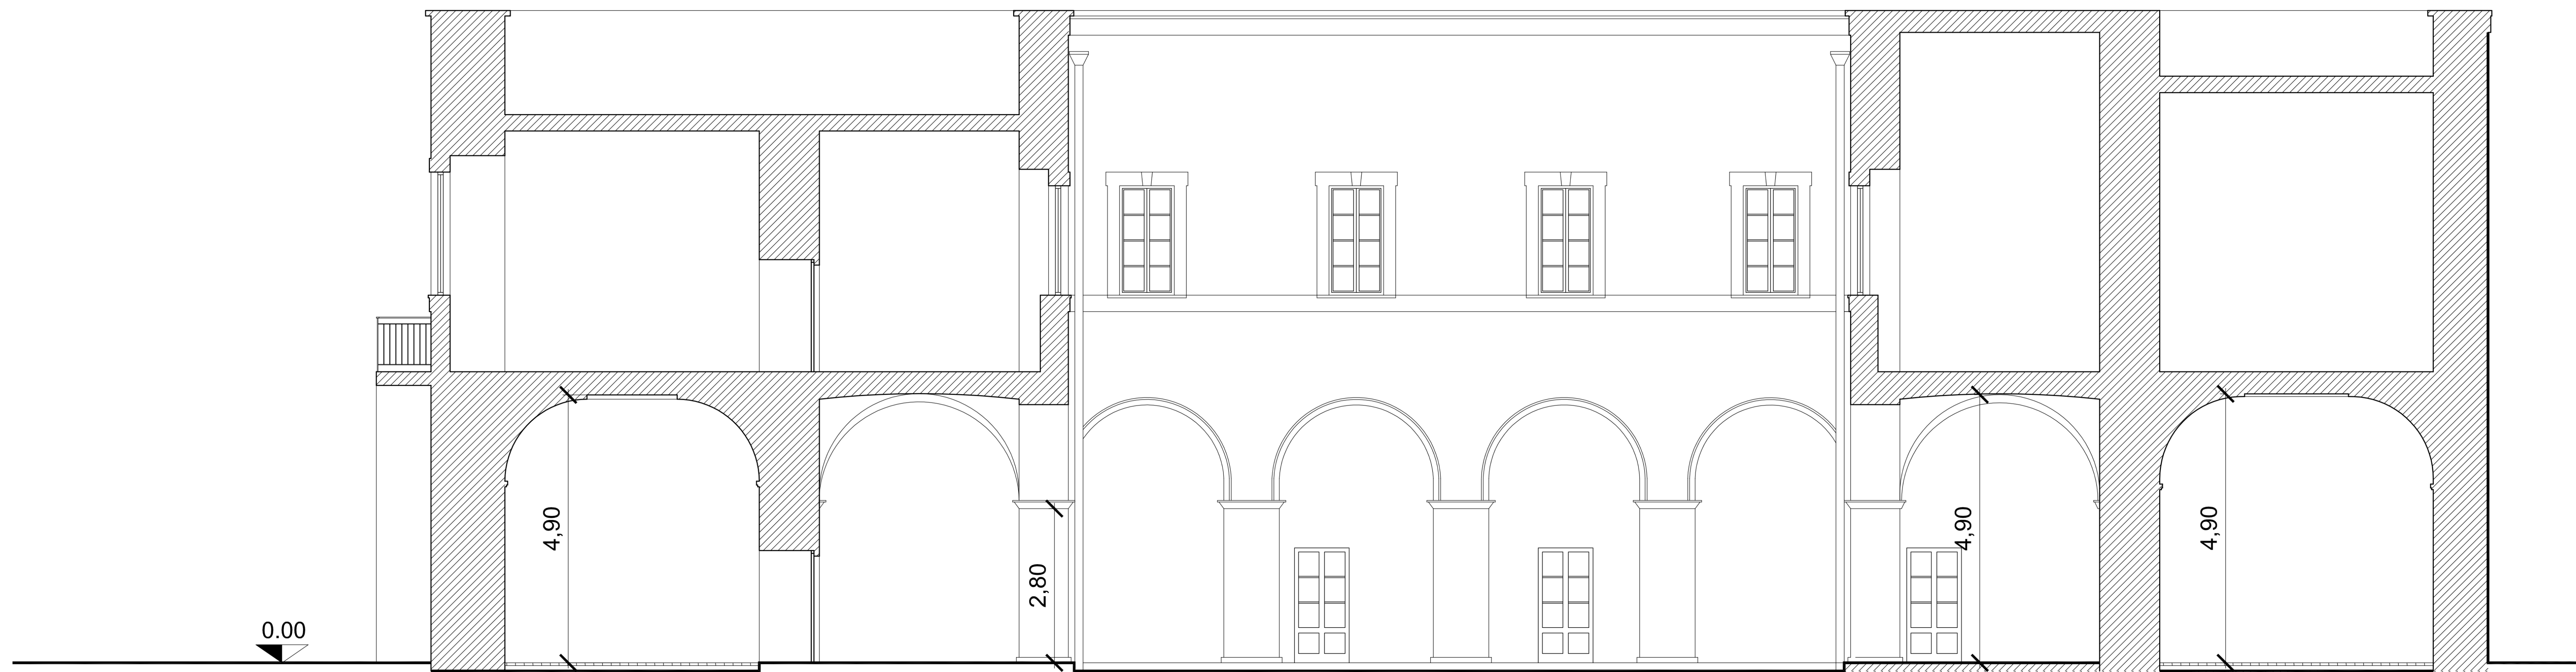

SEZIONE A-A

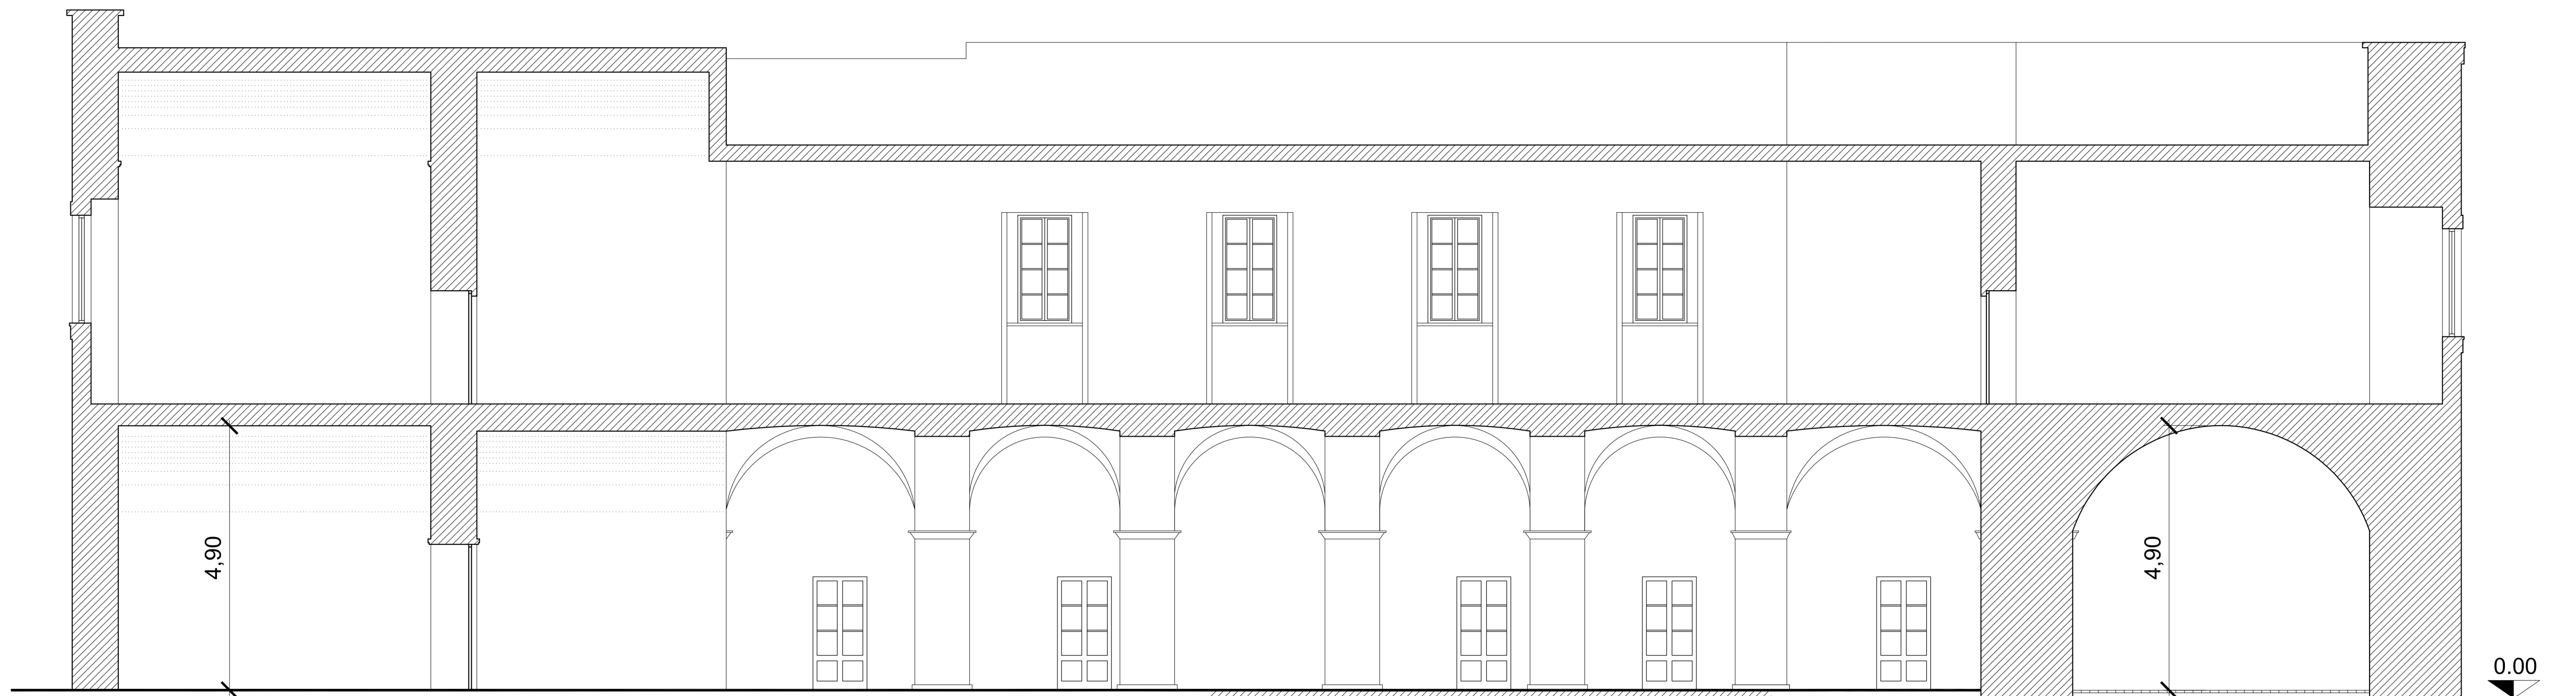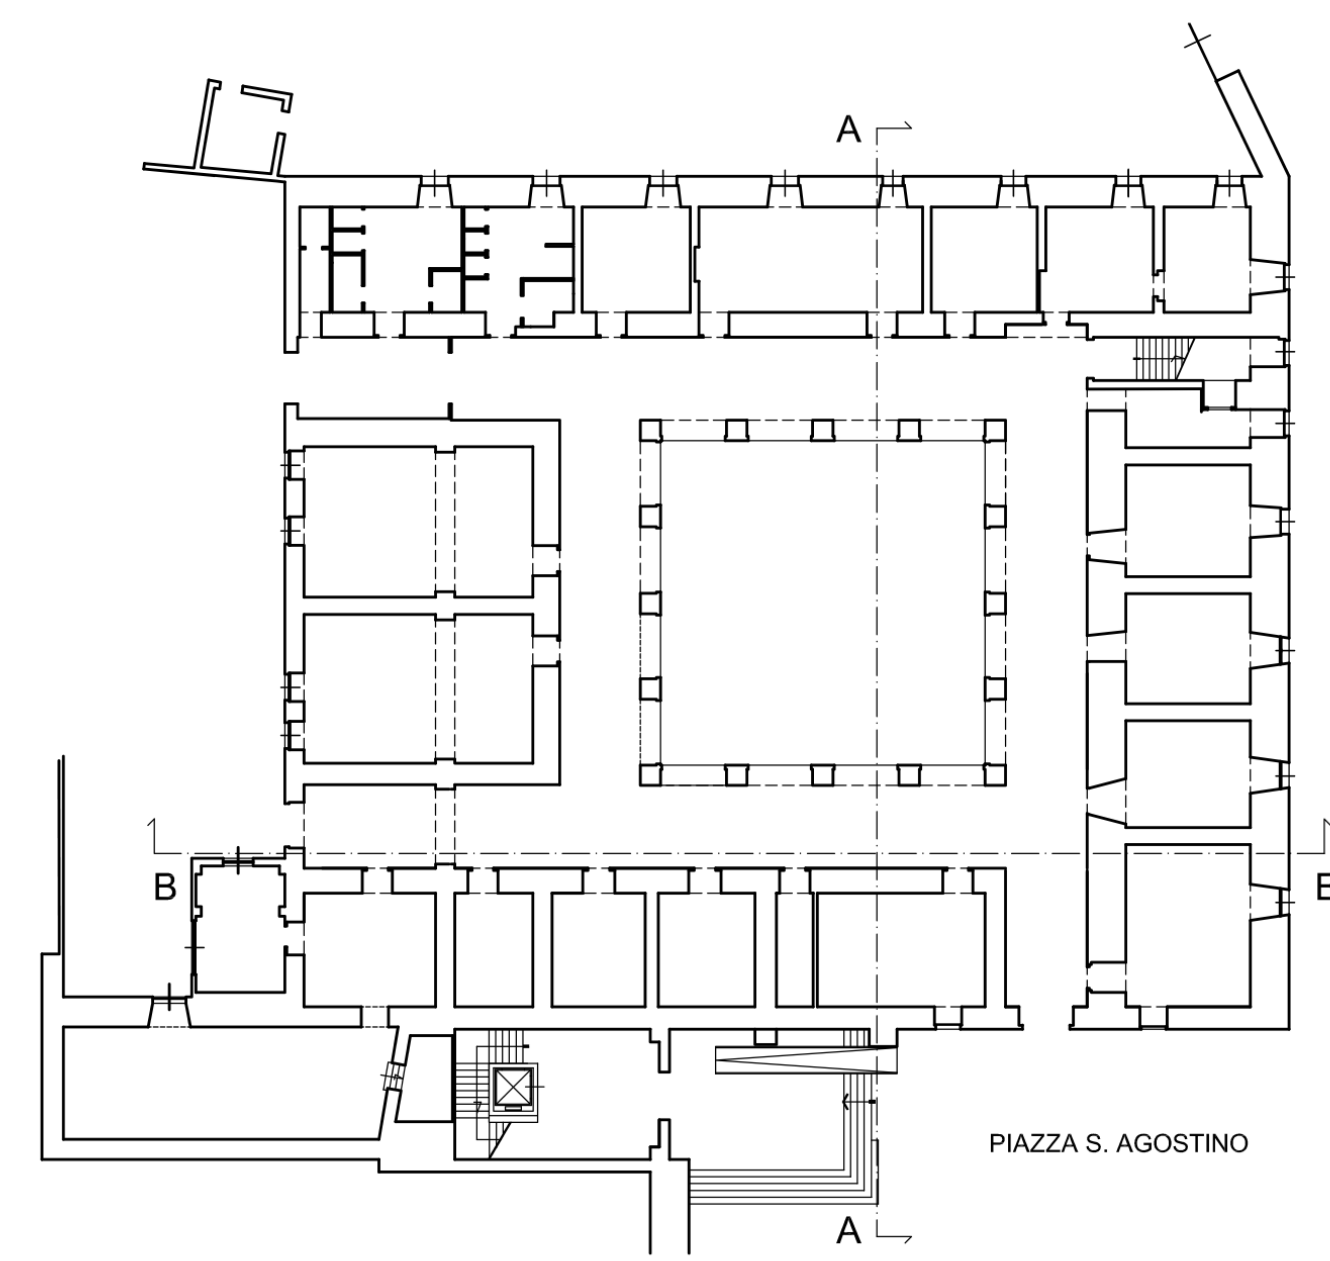

SEZIONE B-B

LOCALE IPOGEO NON
OGGETTO DI INTERVENTO
-6.40