


12 MAR 2017  
ALLEGATO E  
751.0587

# PESA PUBBLICA in via Toselli

scala 1:100

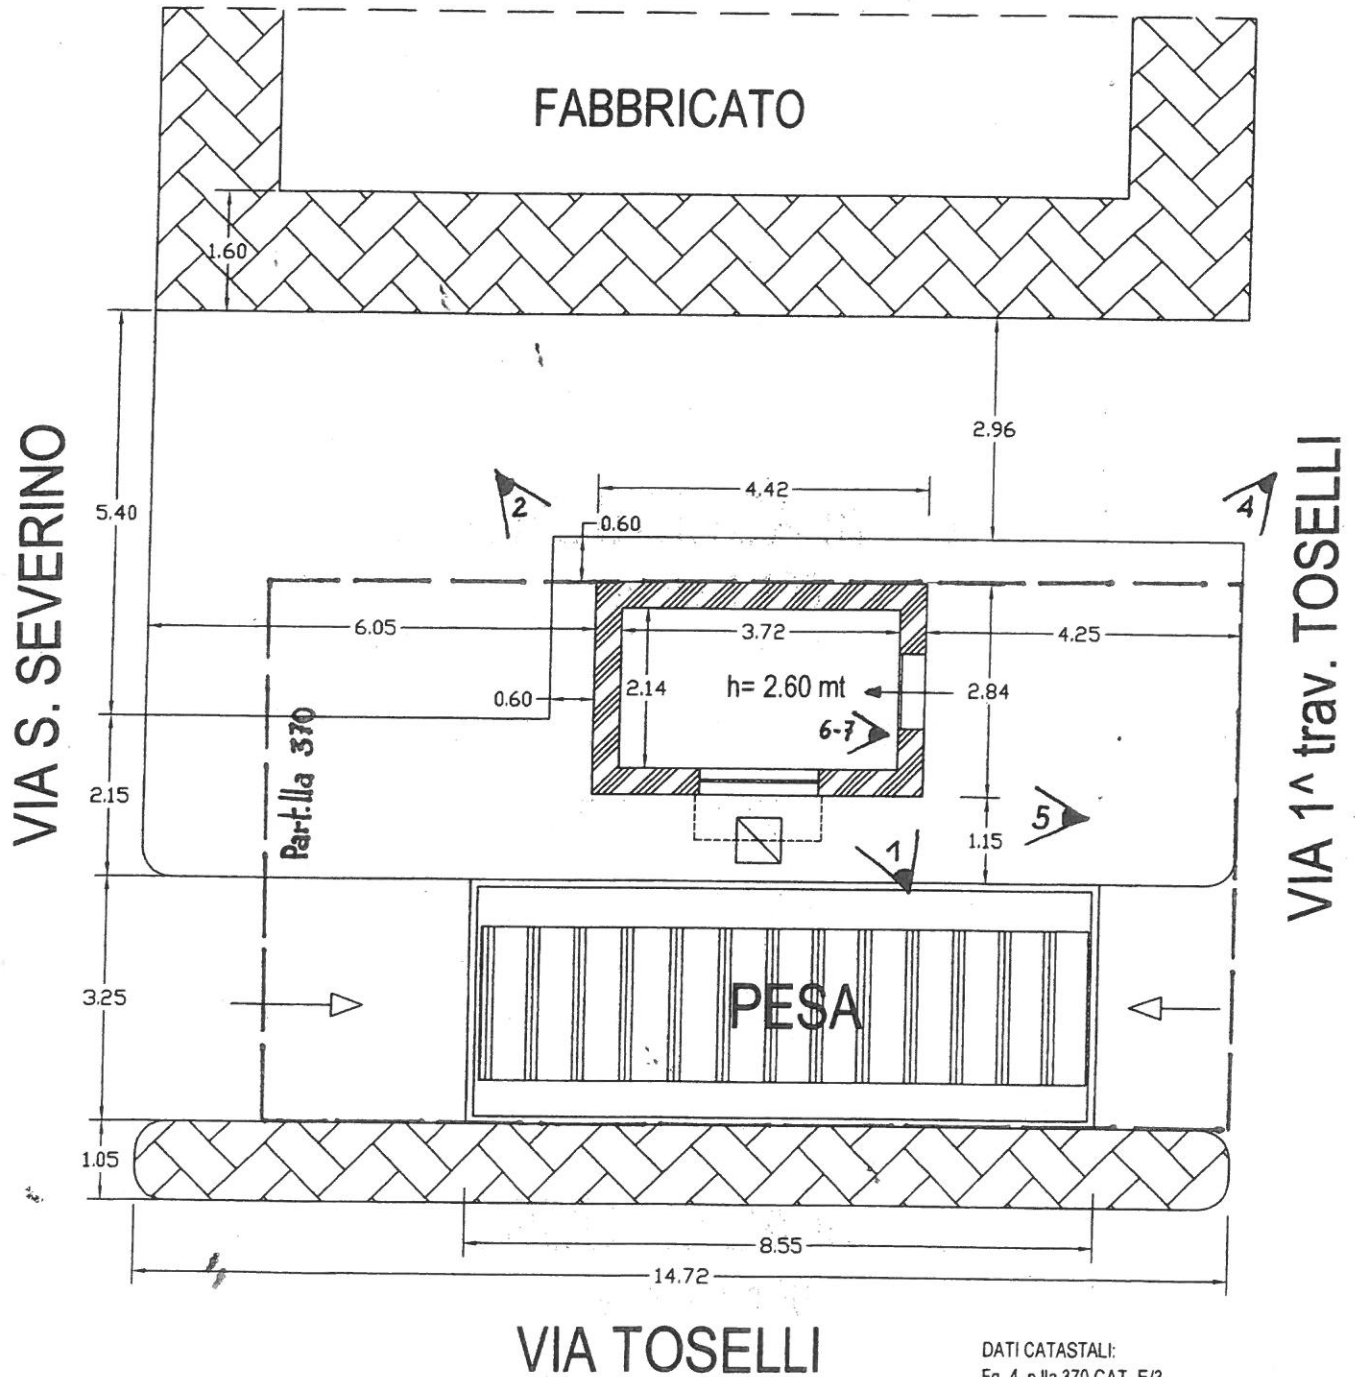

DATI CATASTALI:  
Fig. 4 p.lla 370 CAT. E/3  
superficie lorda = mq. 12,55

ISTRUTTORE TECNICO  
Geom. Giuseppe DI GIOIA



